



下地枠 H20引き込み戸 壁厚130mm

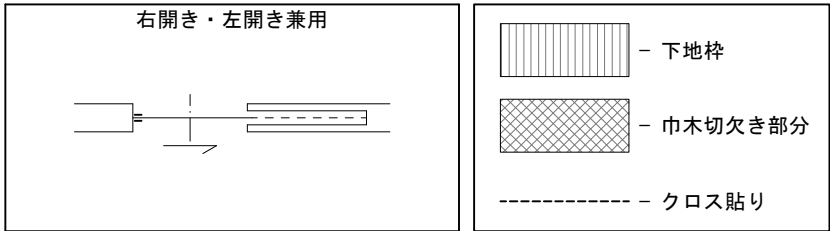


製品寸法	1644	1450
①枠外W寸法	1644	1450
②枠内W寸法	1590	1396
③DW寸法	810	713
④有効開口寸法	777	680

※この入巾木納めにつきましては、省令準耐火基準を満たしておりません。
省令準耐火構造仕様につきましては、別紙「入巾木施工事例(省令準耐火構造の仕様)」をご参照ください。




●振れ止め金具部分詳細図

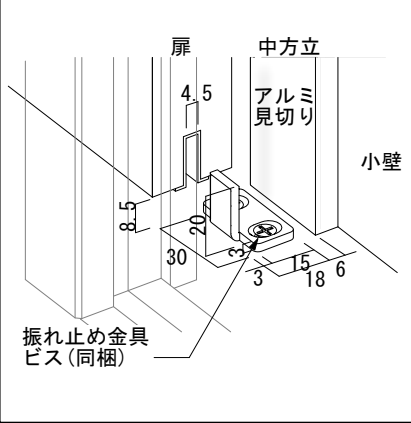


●入り巾木断面図詳細(S=1/1)

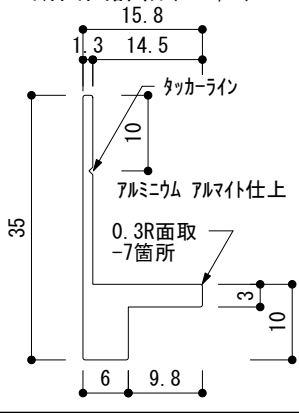


●入り巾木用クロス見切り断面図詳細(S=1/1)

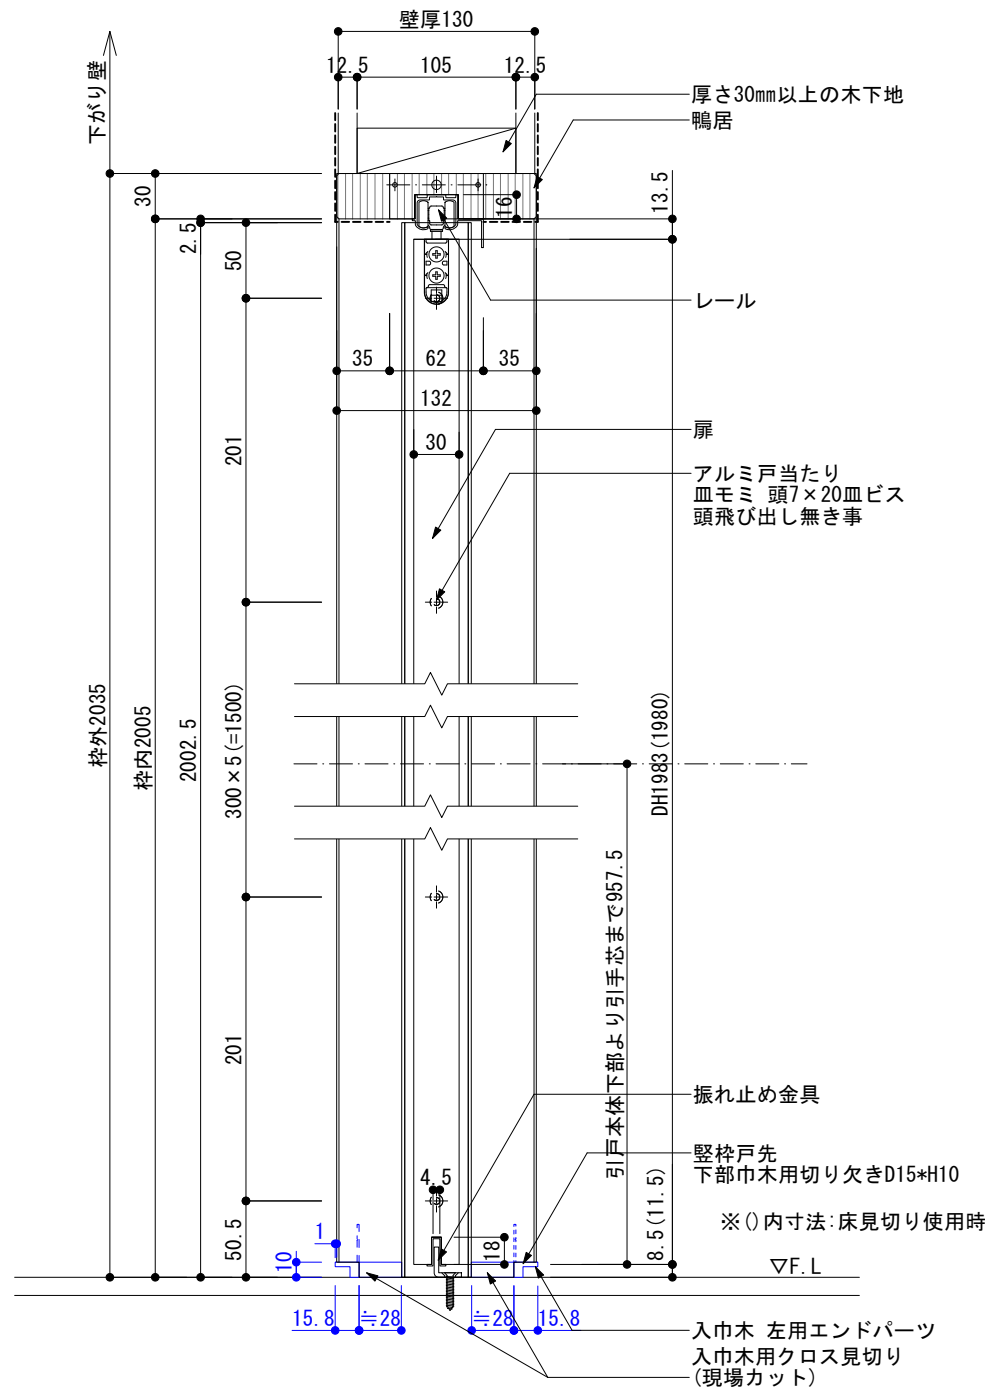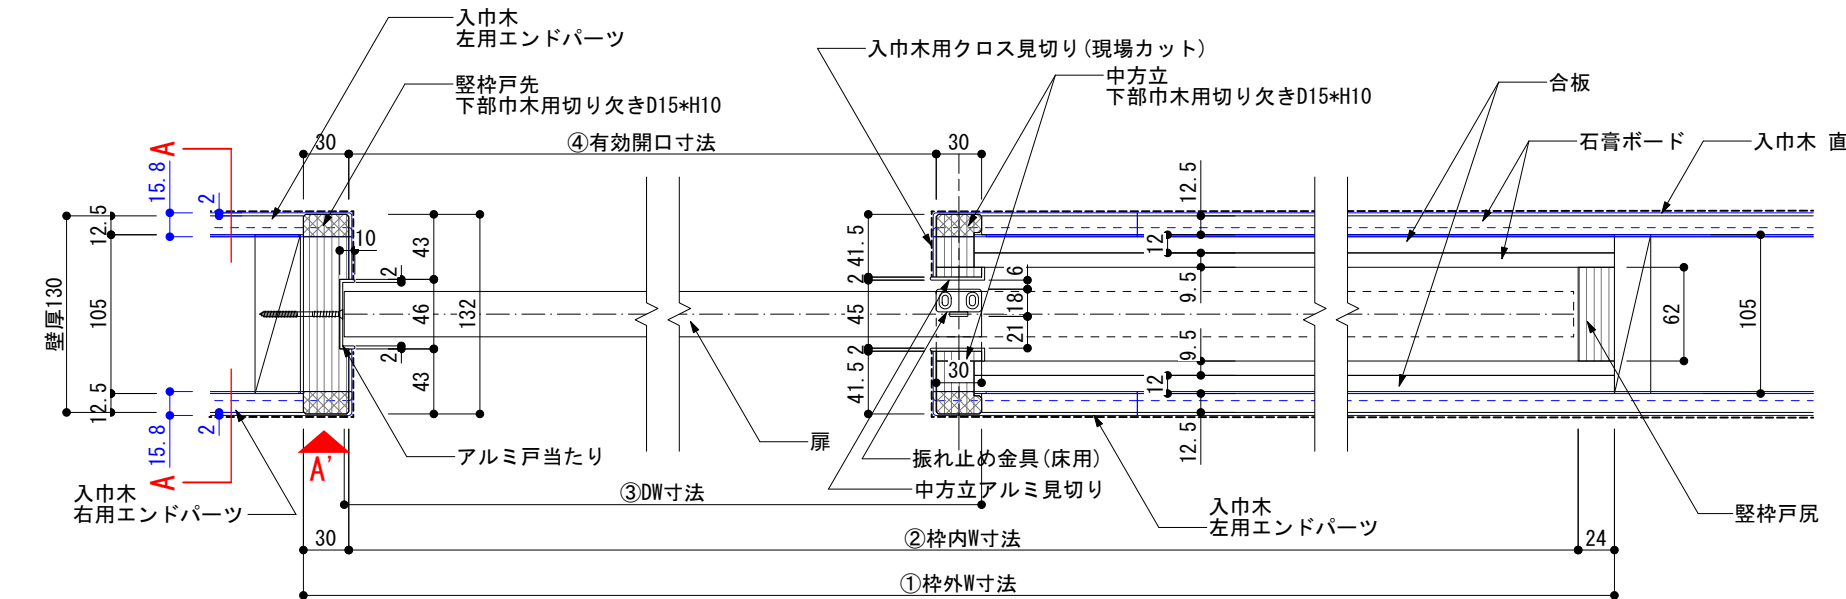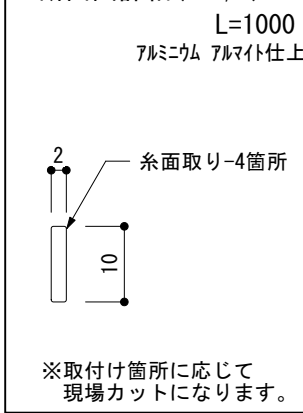


●床見切りD型

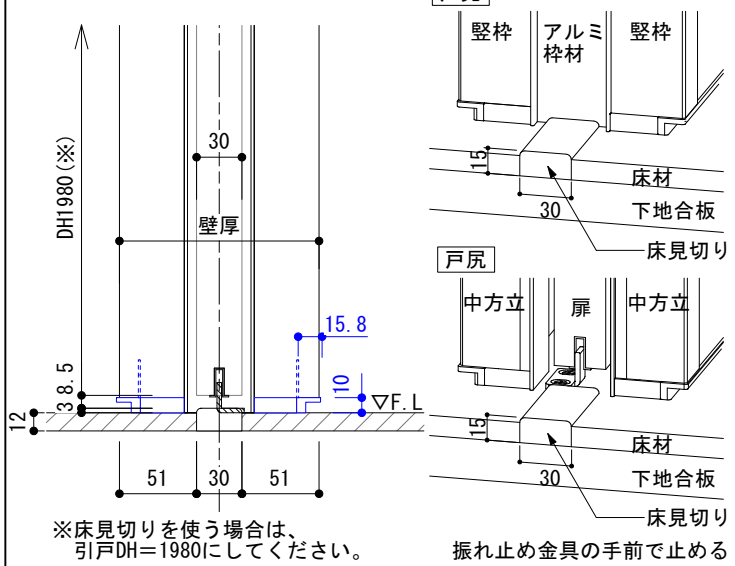


●縦枠下端カット部分詳細図

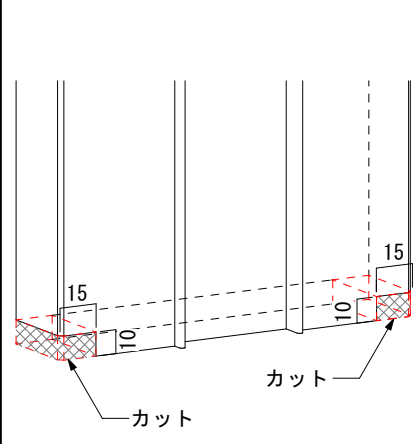

●A-A断面図(S=1/3)

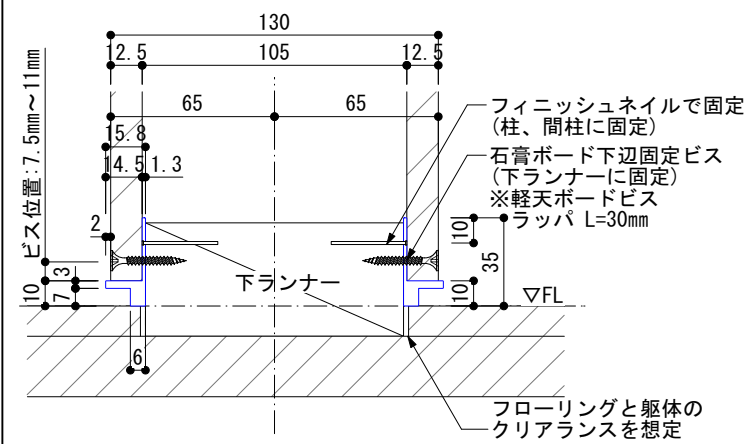

●A' 縦枠下端立面図(S=1/3)

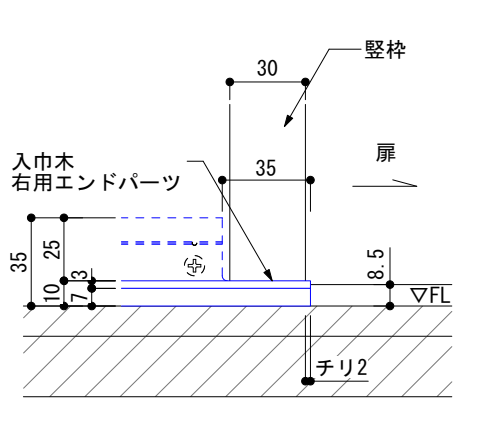

WO

Timeless standard collection

WOODONE

SCALE 1/5(A3)

DATE 2024/08/19

TITLE WO建具 H20引き込み戸 下地枠 壁厚130mm

FILE NAME 納まり図(入巾木納め)

No.