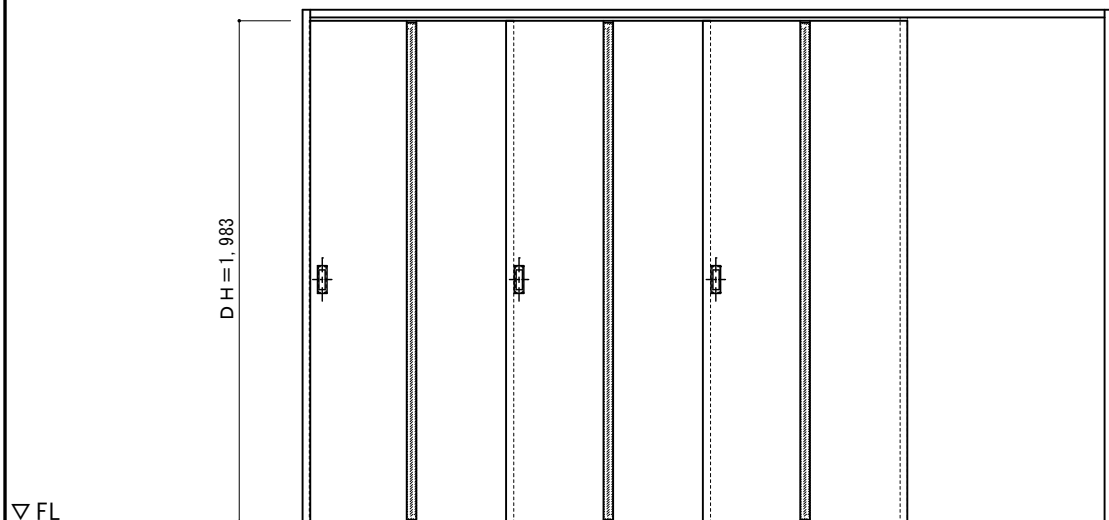
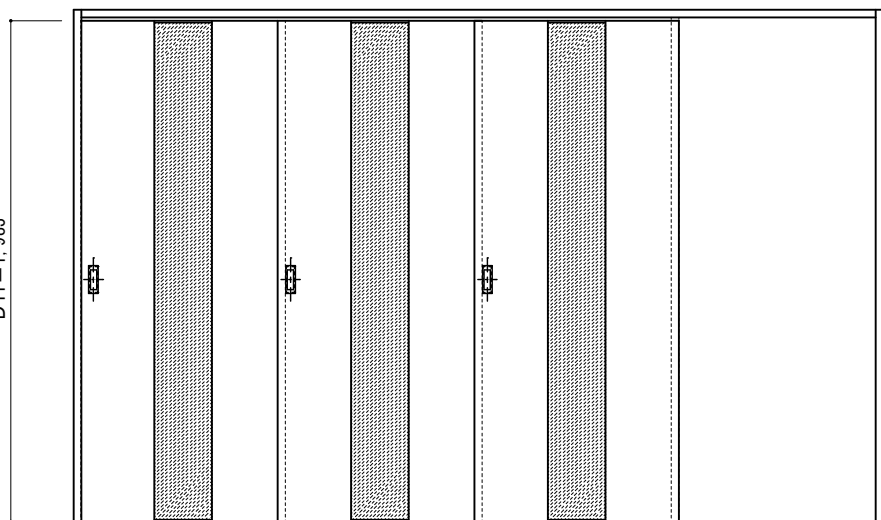
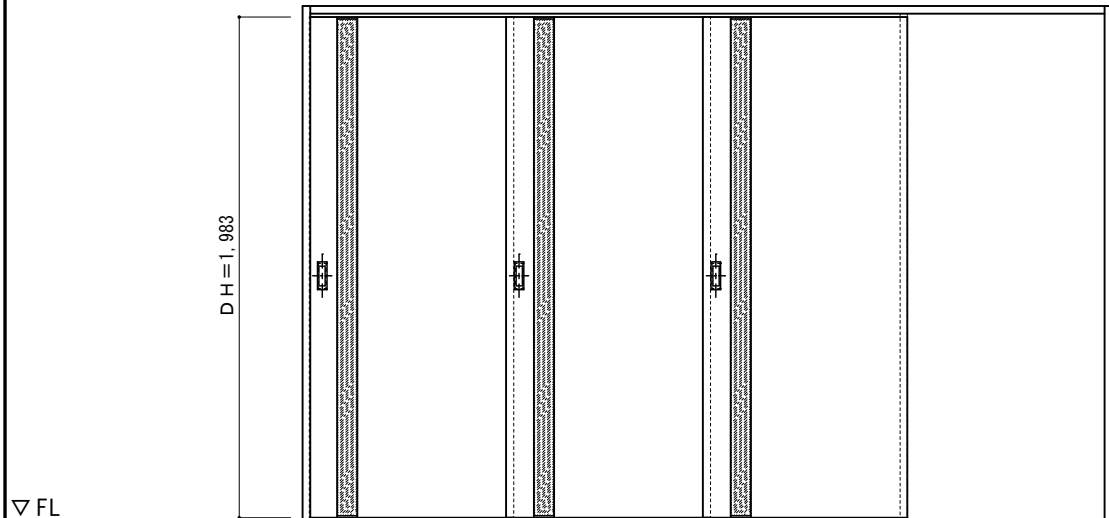
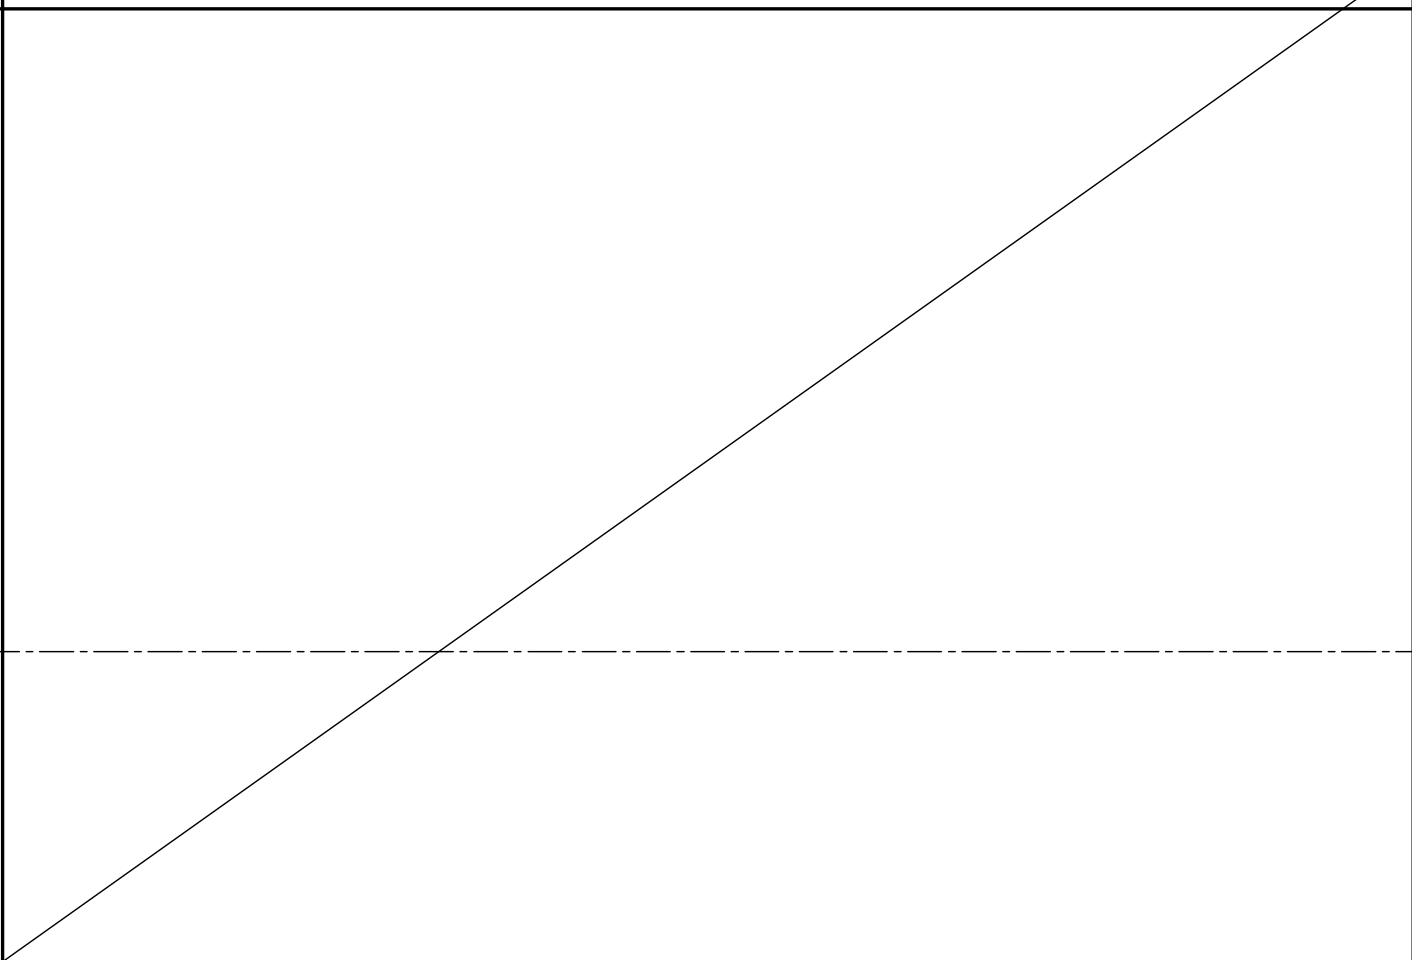


デザイン	B－X A		B－X G	
姿 図				
	▽ FL DW=810 枠外幅 3,207mm (DW=810mm) 乳半合わせガラス		DW=810 枠外幅 3,207mm (DW=810mm) 乳半合わせガラス	
デザイン	B－X M			
姿 図				
	▽ FL DW=810 枠外幅 3,207mm (DW=810mm) 乳半合わせガラス			
ドレタス H20 3枚引き込み戸（レールタイプ）B－X A／X G／X M		図面名	DOORETUS	建具姿図
			株式会社	ウ ッ ド ワ ン
		SCALE	1/30	DATE 2025. 07. 01
		FILE		NO. 01