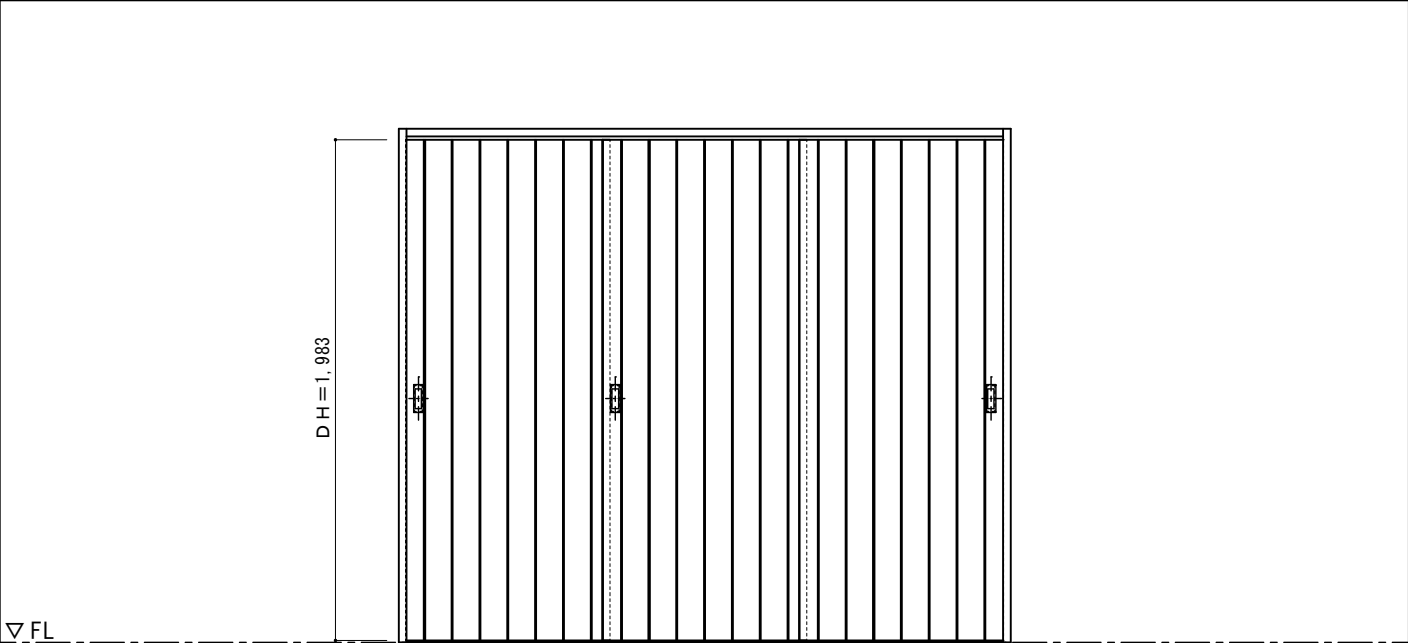
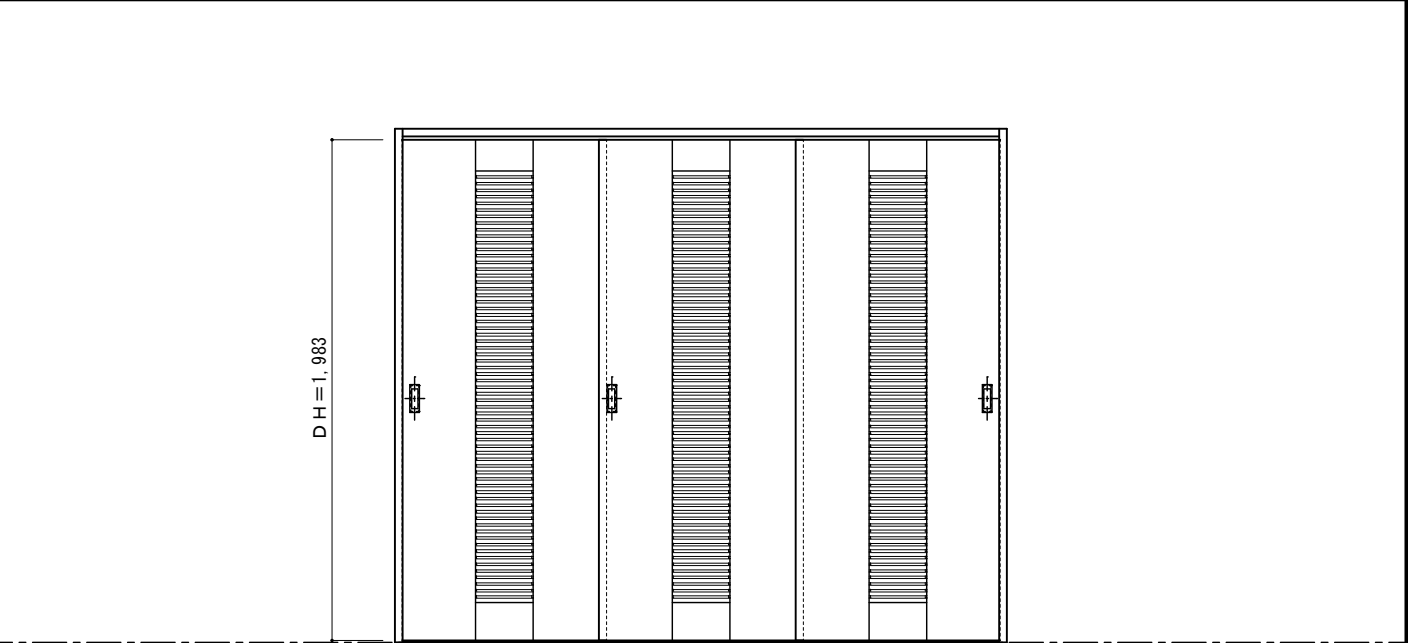


デザイン	B - I P		B - X Q	
姿 図				
	枠外幅 2,424mm (DW=810mm) ストライプデザイン		枠外幅 2,424mm (DW=810mm) 換気口付	
デザイン				
姿 図				
ドレタス H20 3枚引き違い戸 (レールタイプ) B - I P / X Q		図面名 DOORETUS 建具姿図	SCALE 1/30	DATE 2025. 07. 01
		株式会社 ウ ッ ド ワ ン	FILE	NO. 01