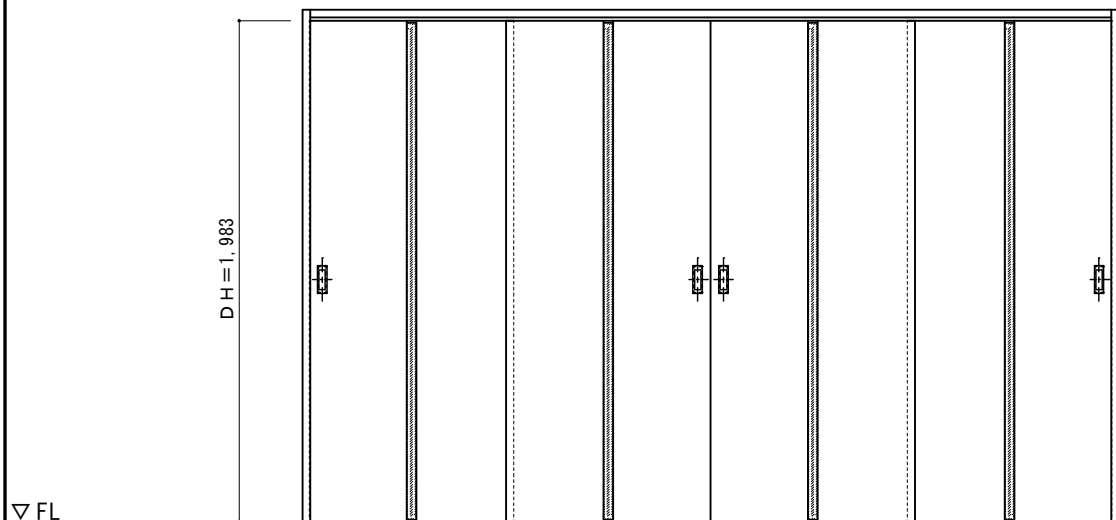
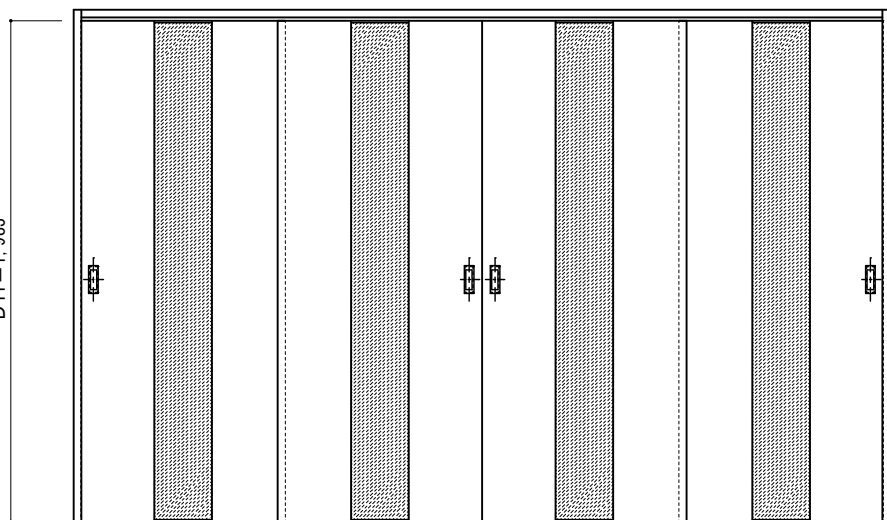
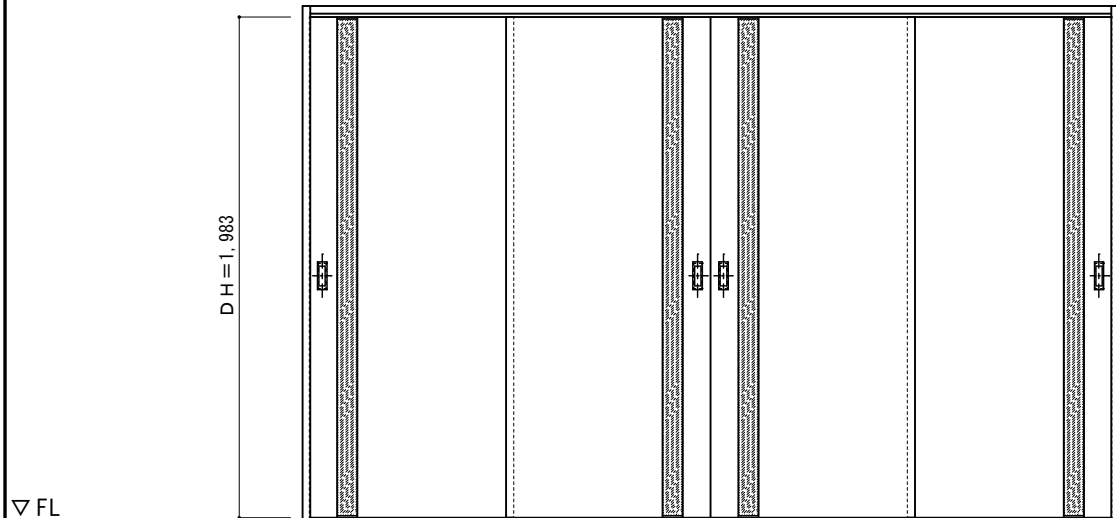
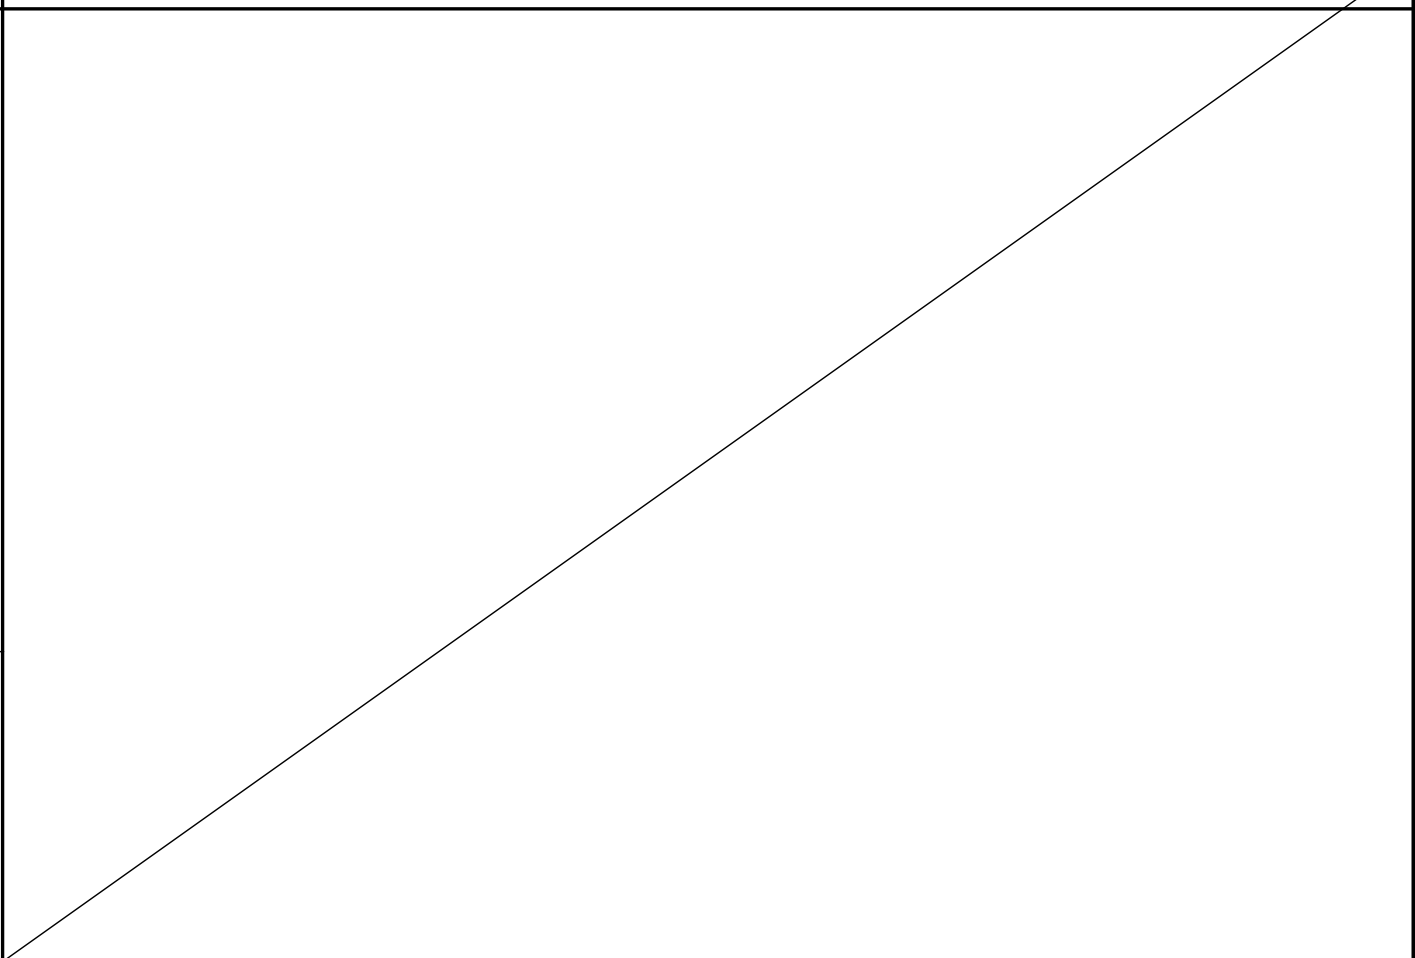


デザイン	B－X A		B－X G						
姿 図									
	▽ FL DW=810 DW=810 枠外幅 3,234mm (DW=810mm) 乳半合わせガラス		DW=810 DW=810 枠外幅 3,234mm (DW=810mm) 乳半合わせガラス						
デザイン	B－X M								
姿 図									
	▽ FL DW=810 DW=810 枠外幅 3,234mm (DW=810mm) 乳半合わせガラス								
ドレタス H20 4枚引き違い戸（レールタイプ）B－X A／X G／X M			図面名	DOORETUS	建具姿図	SCALE	1/30	DATE	2025. 07. 01
					株式会社 ウ ッ ド ワ ン	FILE		NO.	01