



両入隅
カマ錠杵 納まり図

■ ご注意 ■


- ※① カマ錠枠を取り付ける際は、枠取り付け側に当たる上吊レールのストッパーは、取り付けしないで下さい。
 ※② 振止金具が一部露出します。
 ※③ カマ錠枠は、「枠上」をカットし床上に施工して下さい。「枠下」はカットしないで下さい。

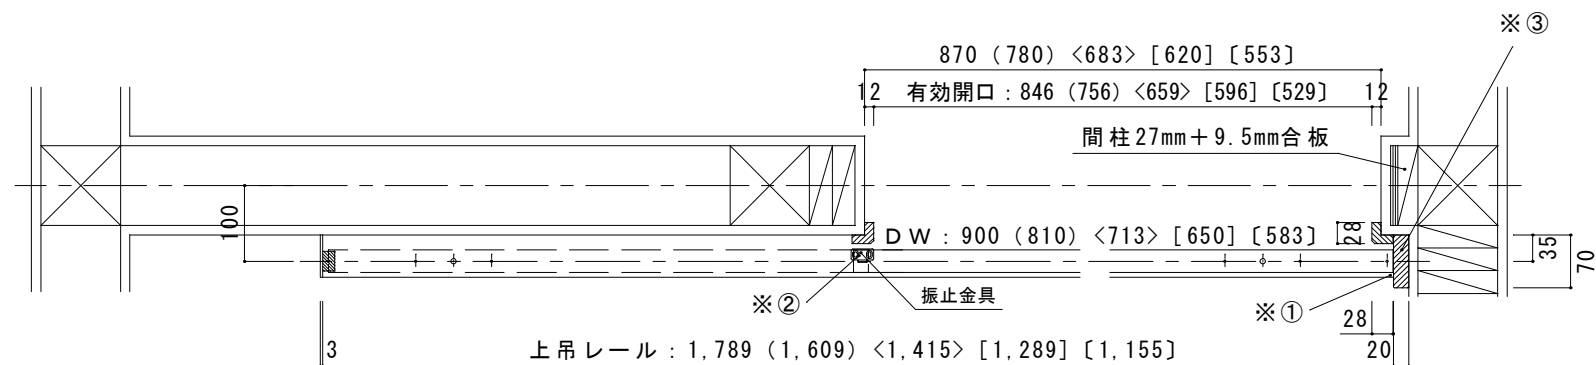

通常納まり図

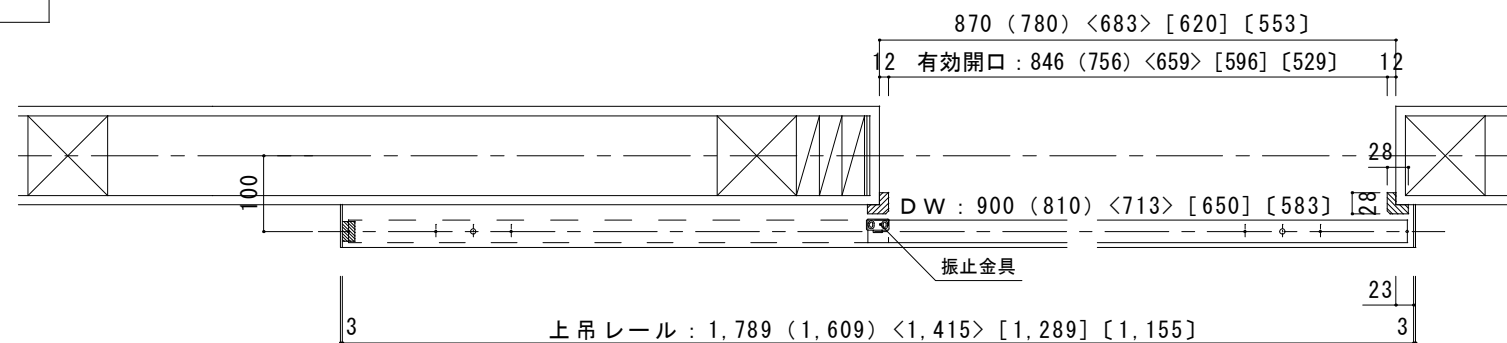


扉を閉じた時

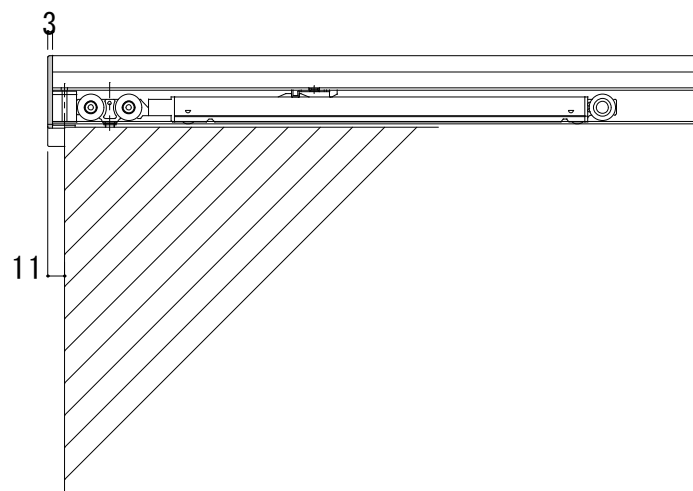



扉端からレールキャップ = 11 mm
S = 2

レール取付高さ

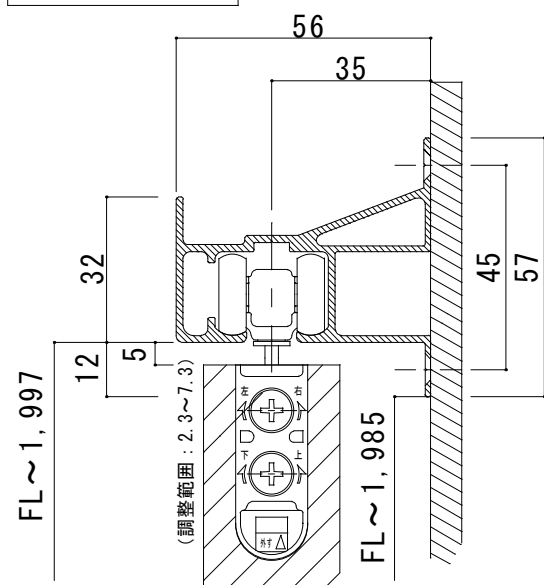

レール下端が床上から1,985mmに取り付けて下さい。
S = 6

振れ止金具取付け位置

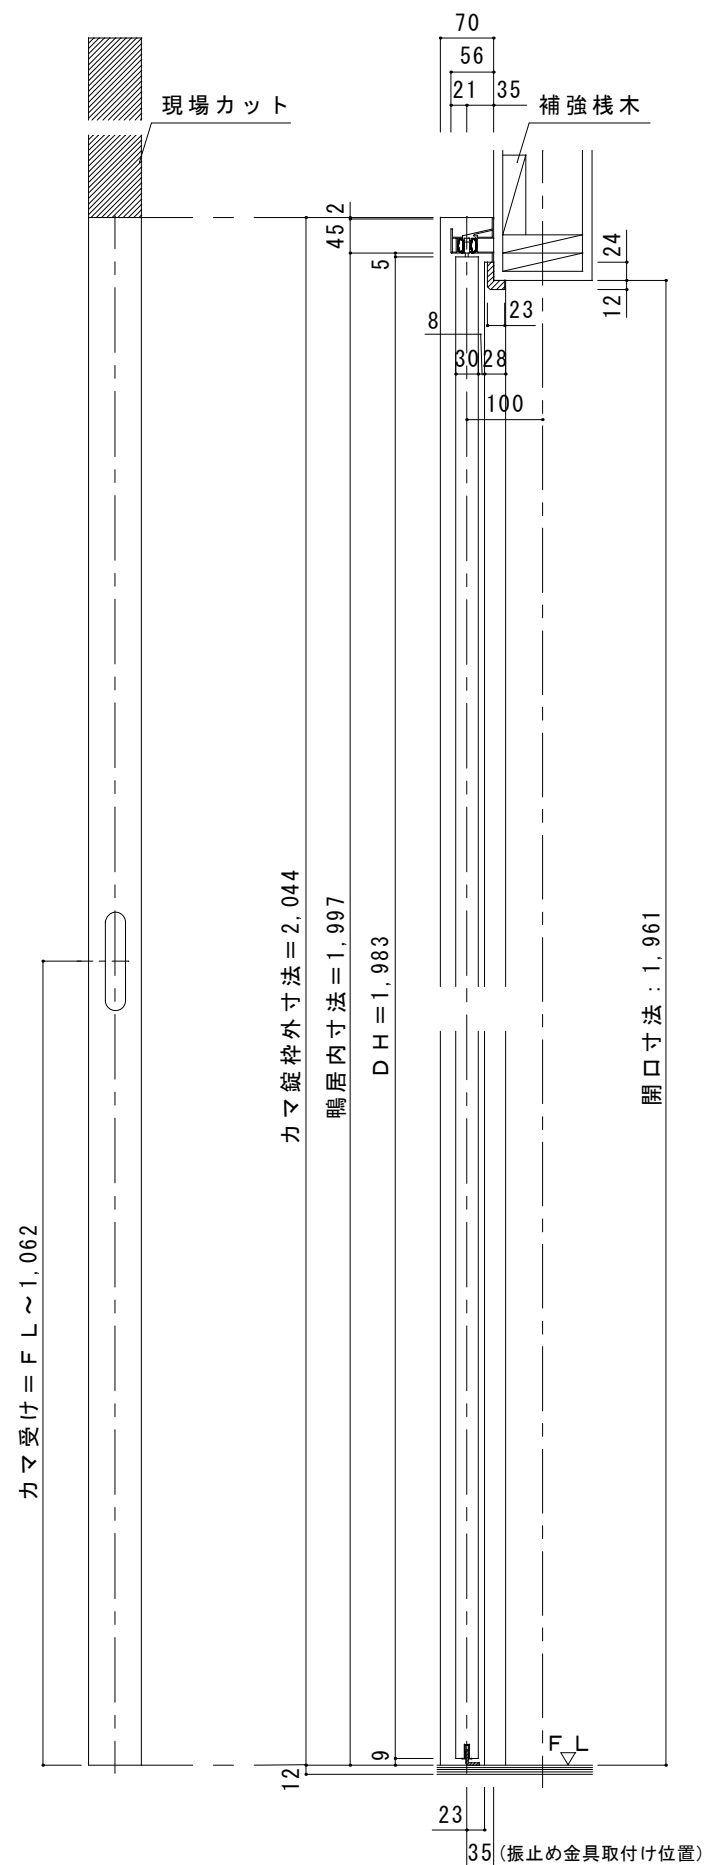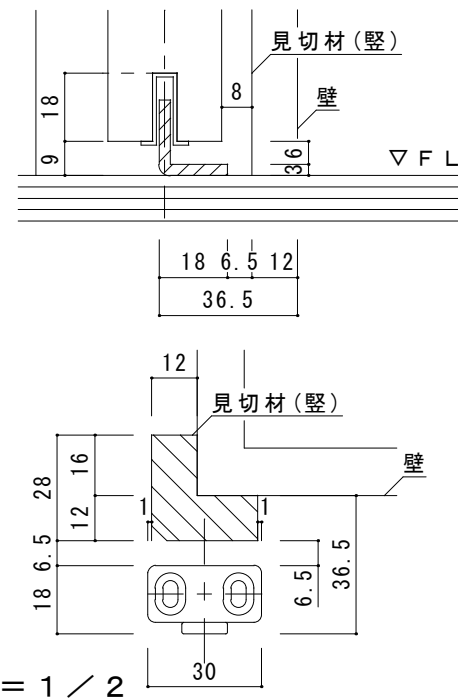

ドレタス H20アウトセット上吊り引き戸（レール壁付けタイプ）

図面名 DOORETUS 建具納まり図

株式
会社

ウ ッ ド ワ ン

SCALE 1/10

FILE

DATE	2025.07.01
------	------------

NO.	02
-----	----