




■ 吊り手方向

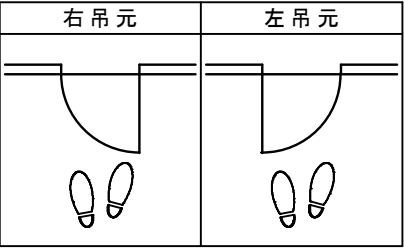


■ 横断面図 ※図示：右吊り元

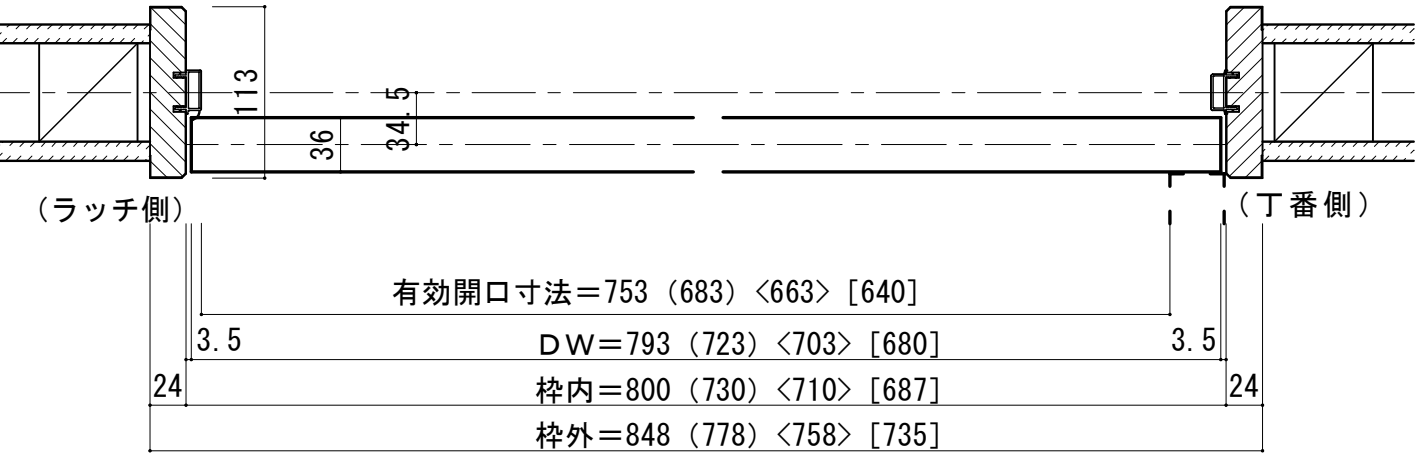

■ 縦断面図 [下枠N型]

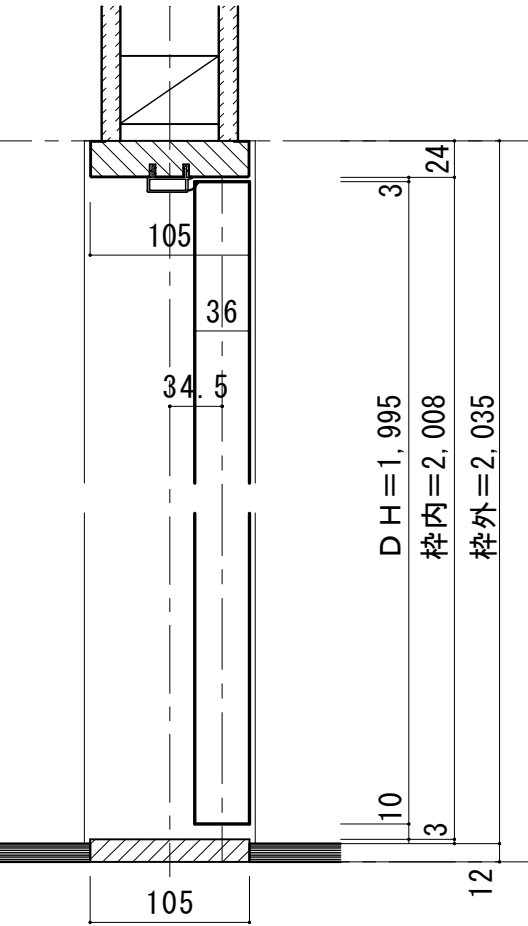

■ 縦断面図 [床直付けレール]

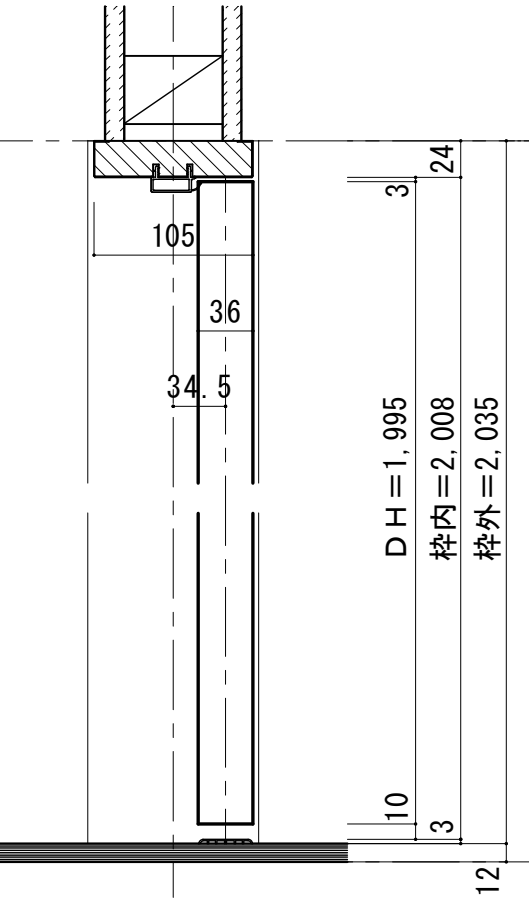

縦枠下端形状図	フローア貼り込み位置										
	<table><tr><th colspan="2">壁(枠)センター</th></tr><tr><td colspan="2">(ドア側)</td></tr><tr><td>105</td><td>105</td></tr><tr><td>52.5</td><td>52.5</td></tr><tr><td>床</td><td>床</td></tr></table>	壁(枠)センター		(ドア側)		105	105	52.5	52.5	床	床
壁(枠)センター											
(ドア側)											
105	105										
52.5	52.5										
床	床										
下枠詳細図											

縦枠下端形状図	床直付けレール取付位置目安										
	<table><tr><th colspan="2">壁(枠)センター</th></tr><tr><td colspan="2">(ドア側)</td></tr><tr><td>16.5</td><td>16.5</td></tr><tr><td>36</td><td>36</td></tr><tr><td>床</td><td>床</td></tr></table>	壁(枠)センター		(ドア側)		16.5	16.5	36	36	床	床
壁(枠)センター											
(ドア側)											
16.5	16.5										
36	36										
床	床										
下枠詳細図 (S=1/1)											