




■ 吊り手方向

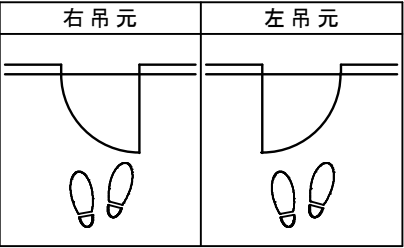

■ 横断面図 ※図示：右吊り元

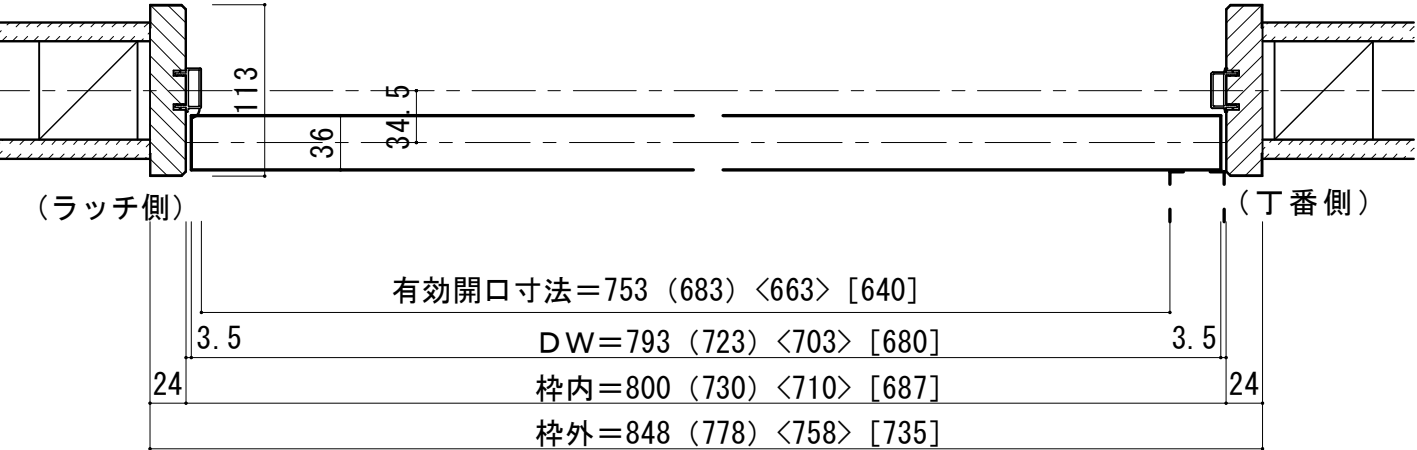


■ 縦断面図 [両ツハタイプ]

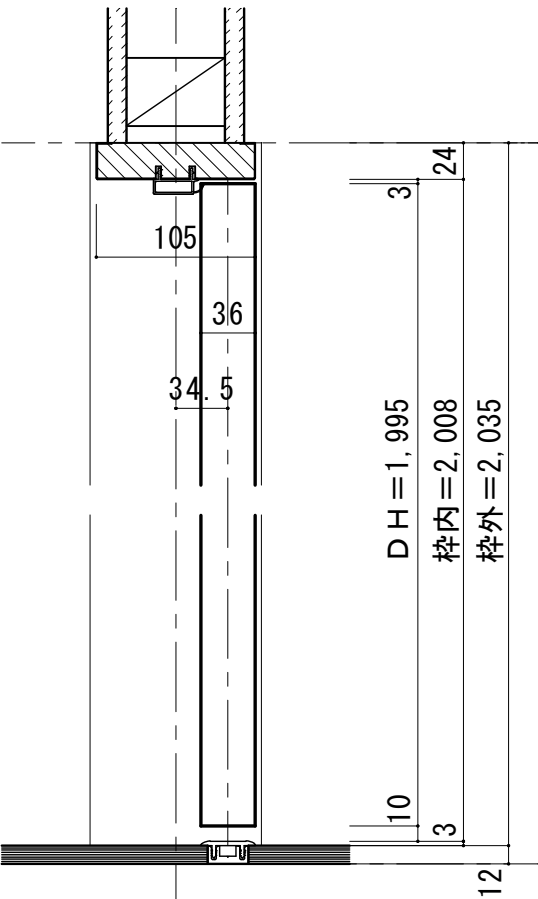

縦枠下端形状図	フローア貼り込み位置
	壁センター (ドア側) 21 27 床 床
	下枠詳細図 (S=1/2) 36 12 3 15 4.5 27 4.5

■ 縦断面図 [片ツハタイプ]

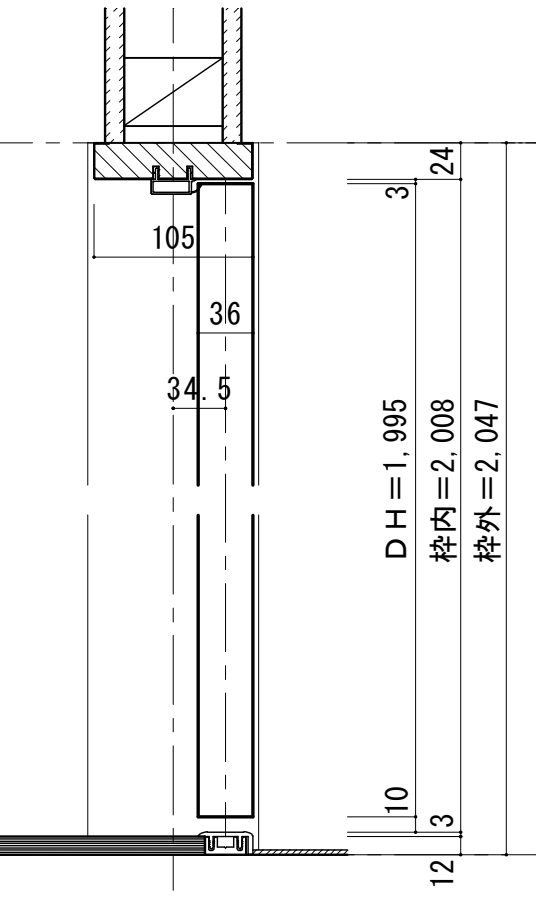

縦枠下端加工図	フローア貼り込み位置
現場カット 12 104.5 8.5 ※要カスタムオーダー	壁センター (ドア側) 21 27 床 床
	下枠詳細図 (S=1/2) 36 33 3 12 3 15 4.5 27 4.5