



■ 吊り手方向

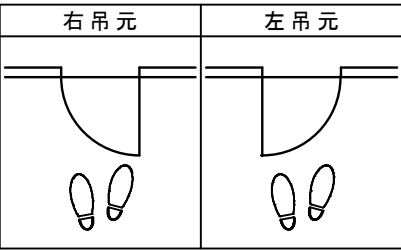


■ 横断面図

※図示：右吊り元

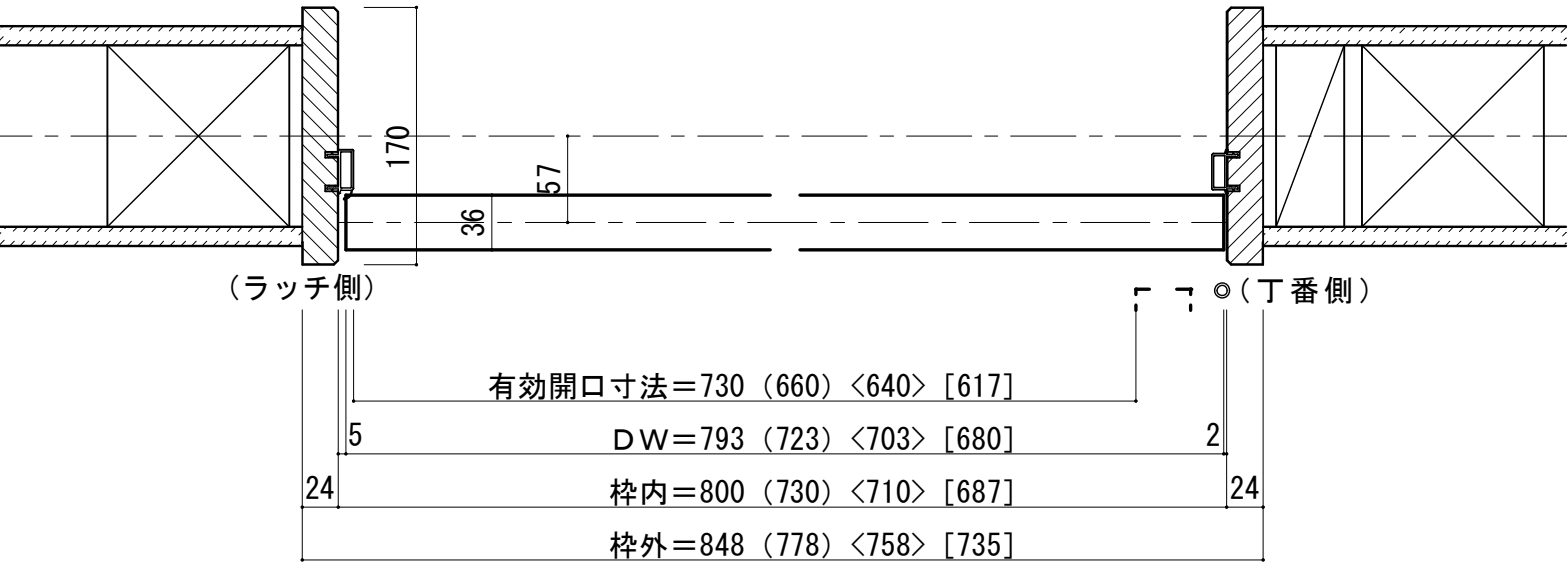


■ 縦断面図 [下枠Q型]

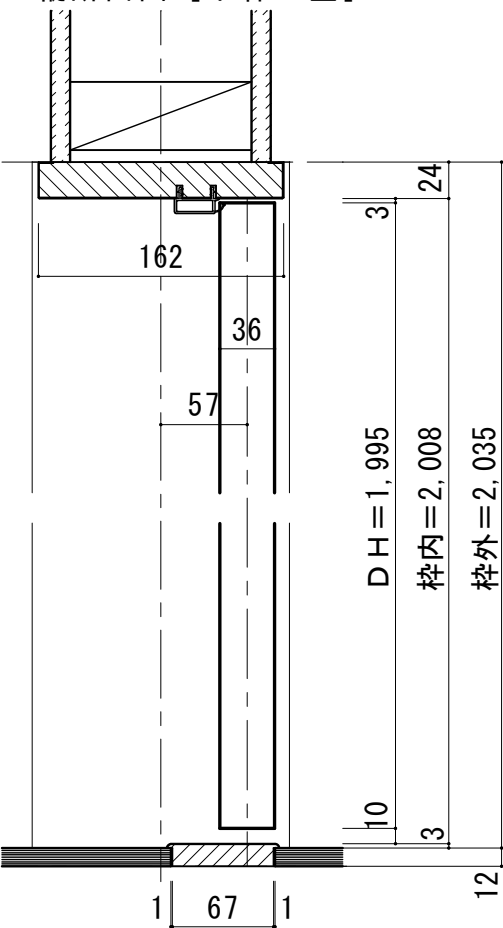

縦枠下端形状図	フローア貼り込み位置								
	<table><tr><th colspan="2">壁(枠)センター</th></tr><tr><td colspan="2">(ドア側)</td></tr><tr><td>6.5</td><td>69</td></tr><tr><td>床</td><td>床</td></tr></table>	壁(枠)センター		(ドア側)		6.5	69	床	床
壁(枠)センター									
(ドア側)									
6.5	69								
床	床								
下枠詳細図 (S=1/2)									

■ 縦断面図 [床直付けレール]

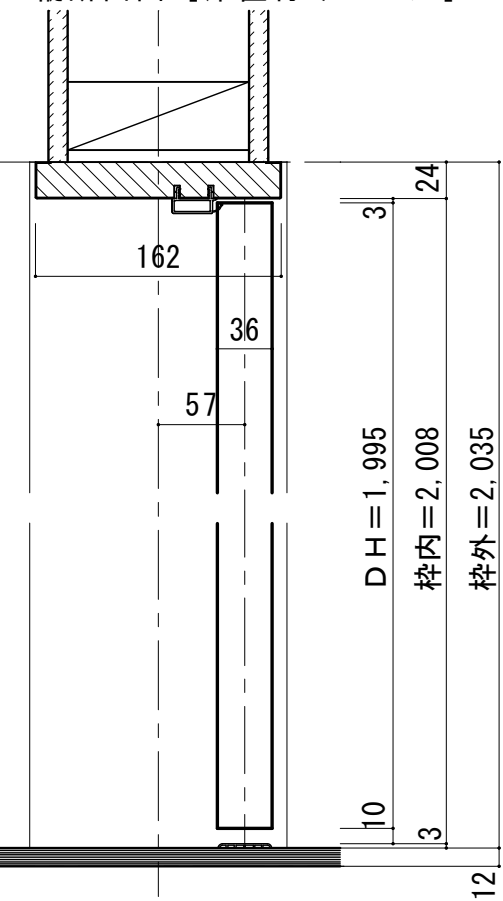

縦枠下端形状図	床直付けレール取付位置目安								
	<table><tr><th colspan="2">壁(枠)センター</th></tr><tr><td colspan="2">(ドア側)</td></tr><tr><td>39</td><td>36</td></tr><tr><td>床</td><td>床</td></tr></table>	壁(枠)センター		(ドア側)		39	36	床	床
壁(枠)センター									
(ドア側)									
39	36								
床	床								
下枠詳細図 (S=1/1)									