



■横断面図 H＝8尺、7尺、6尺


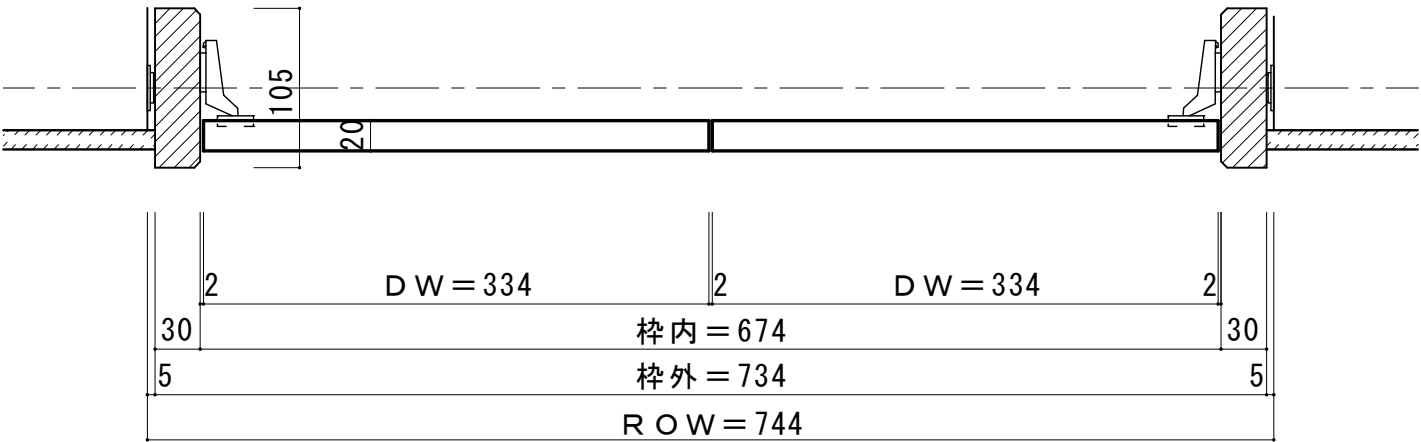


■横断面図 H＝4尺、3尺

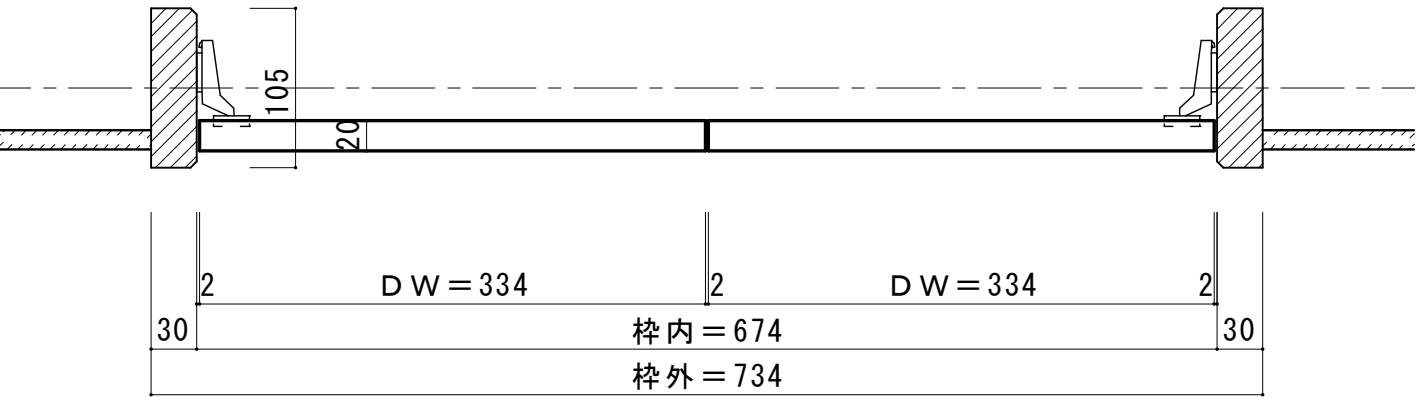


※H＝3尺、4尺には躯体接合金具は装備されていません。

■縦断面図 H＝8尺（7尺）＜6尺＞

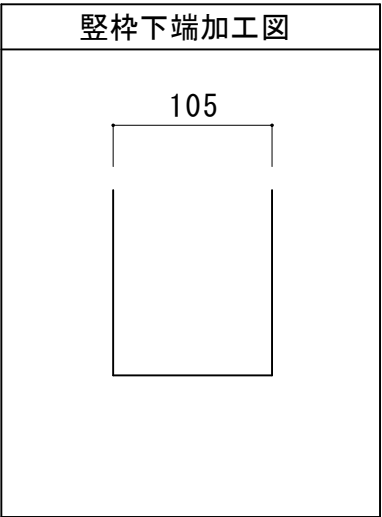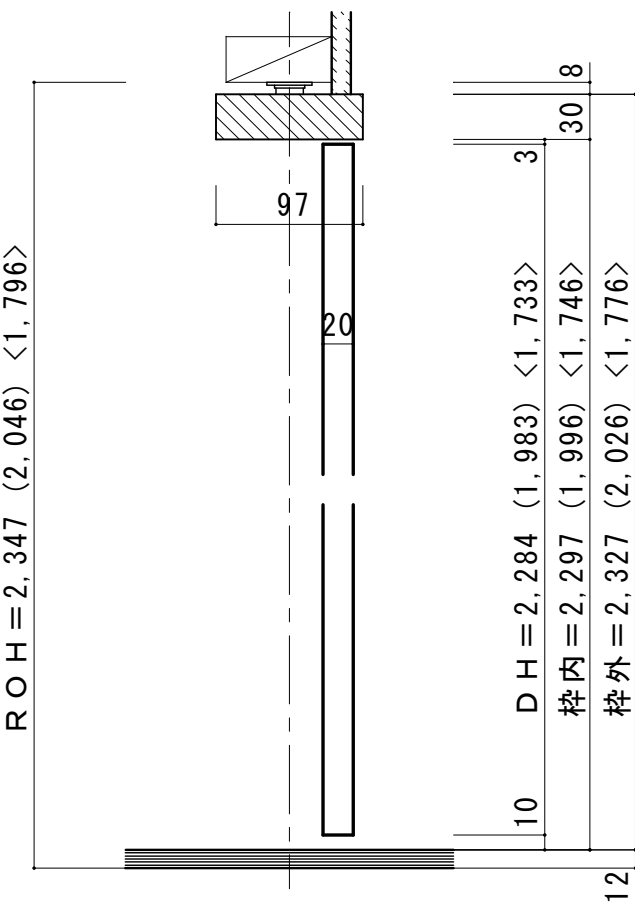

■縦断面図 H＝4尺（3尺）

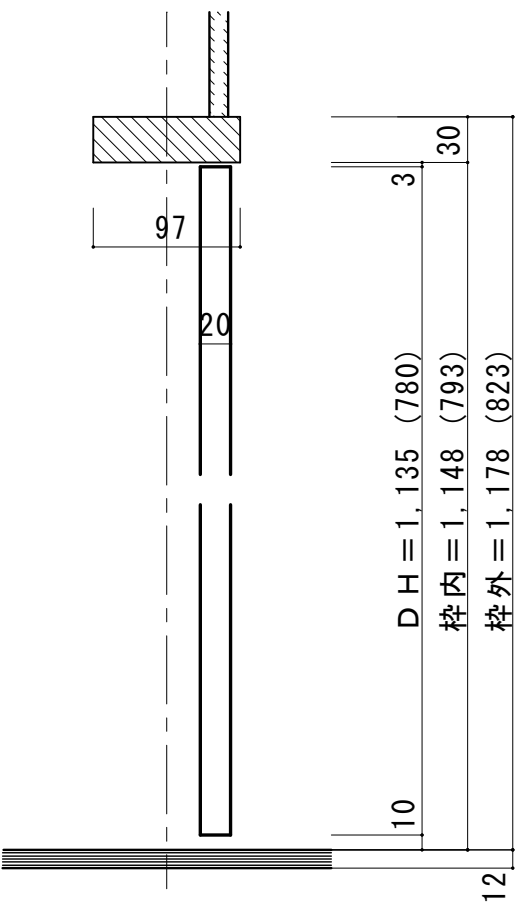

※H＝4尺、H＝3尺には躯体接合金具は装備されていません。

