



■横断面図 H=8尺、7尺、6尺


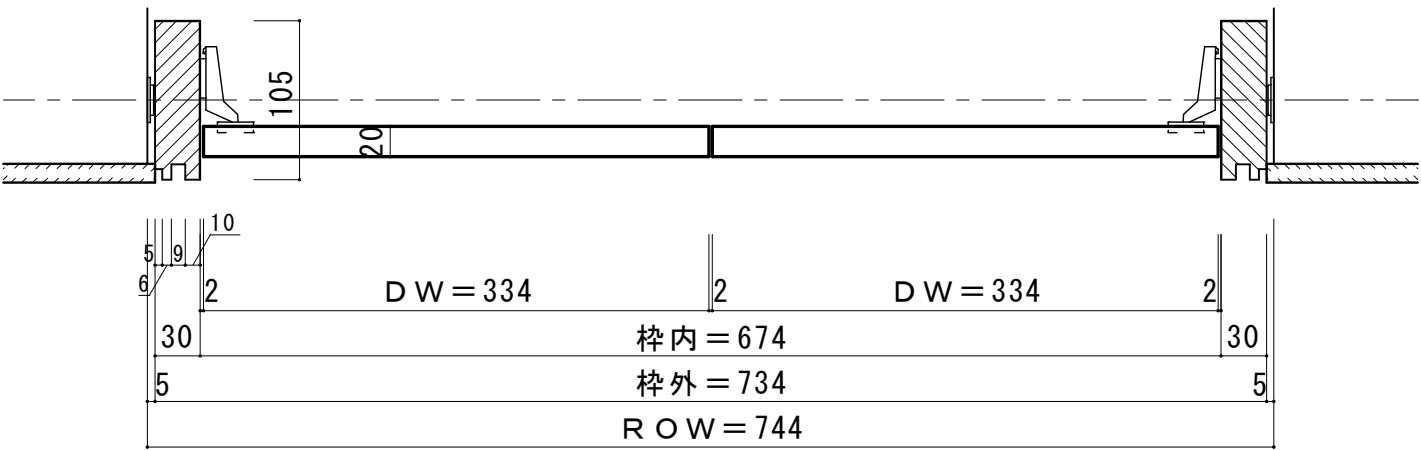


■横断面図 H=4尺、3尺


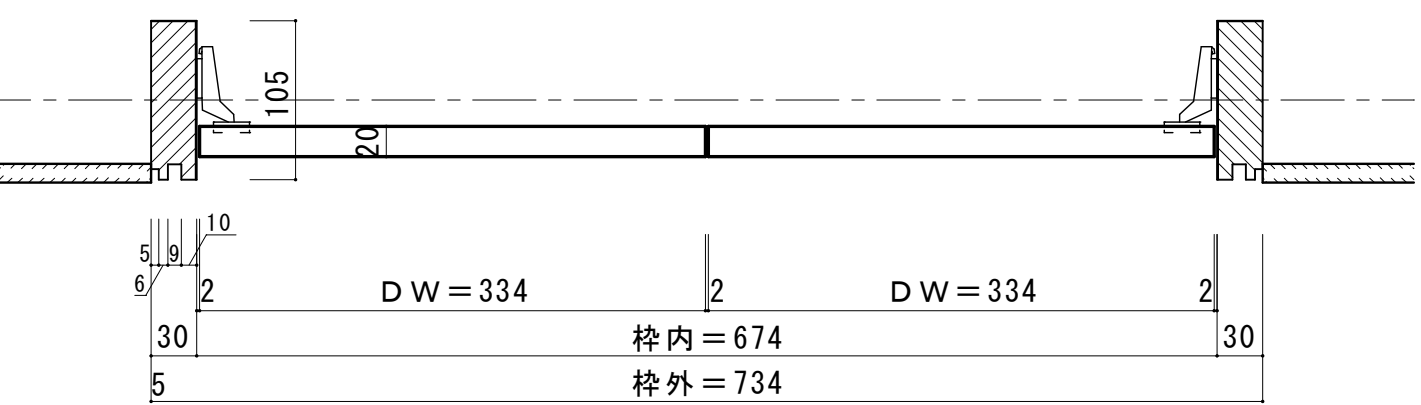


※H=4尺、H=3尺には躯体接合金具は装備されていません。

■縦断面図 H=8尺 (7尺) <6尺>

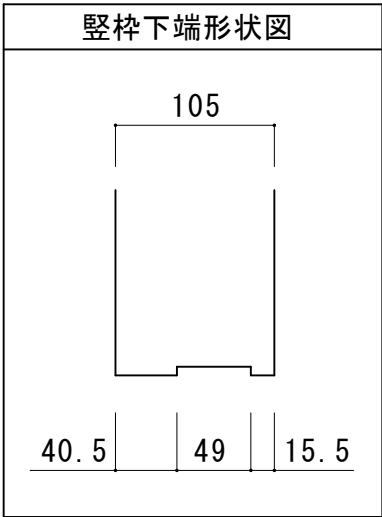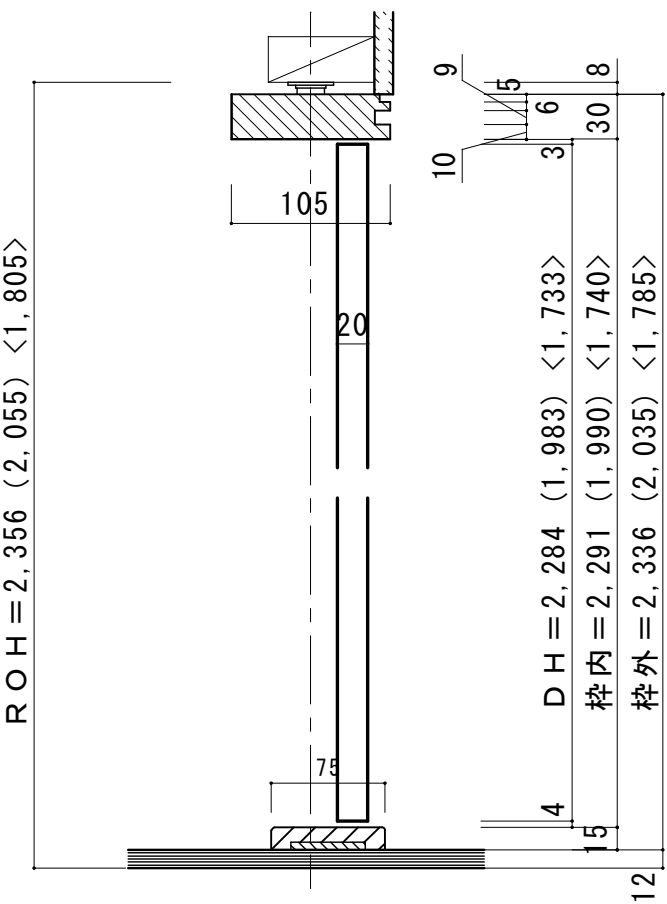

■縦断面図 H=4尺 (3尺)

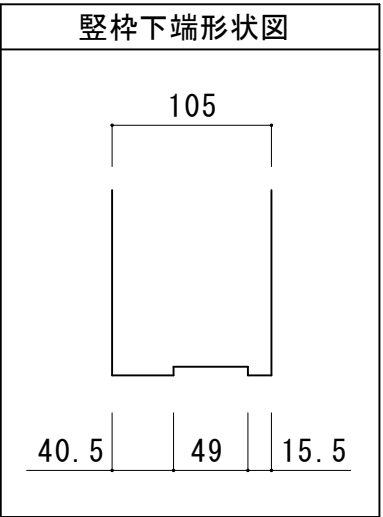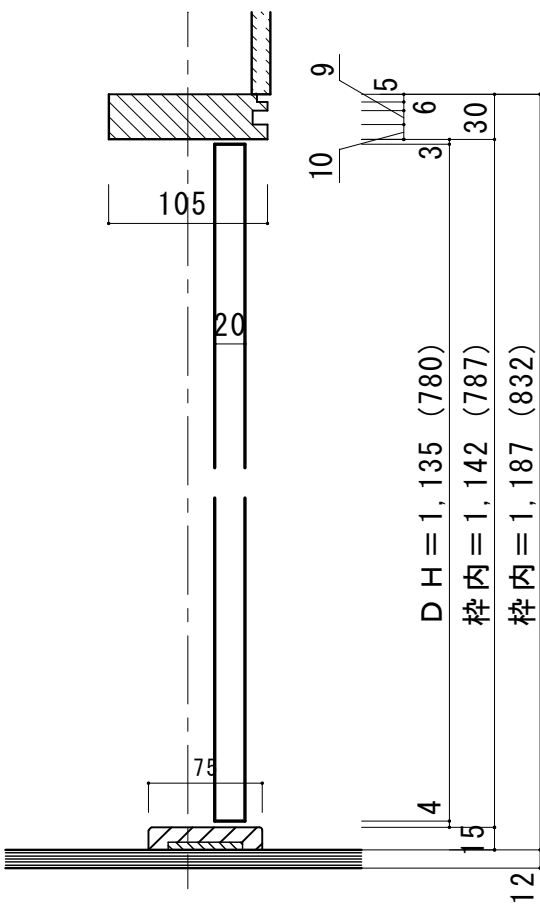

※H=4尺、H=3尺には躯体接合金具は装備されていません。

ドレタス H20収納両開き戸 調整枠 4方枠	図面名	DOORETUS 建具納まり図	SCALE	1/5	DATE	2025.07.01
	株式会社	ウ ッ ド ワ ン	FILE		NO.	01