



■横断面図

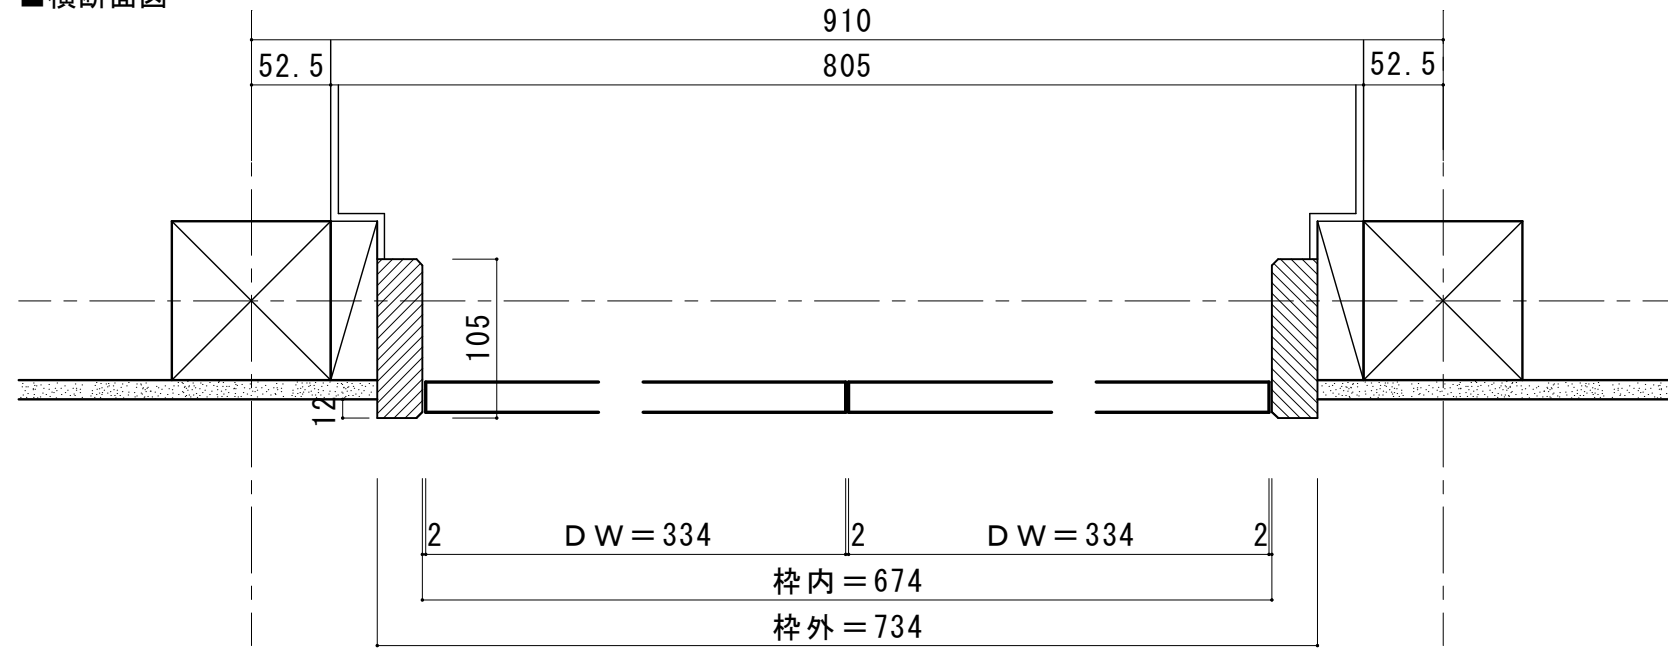

■縦断面図 ※ ( ) 内寸法はH4尺タイプ

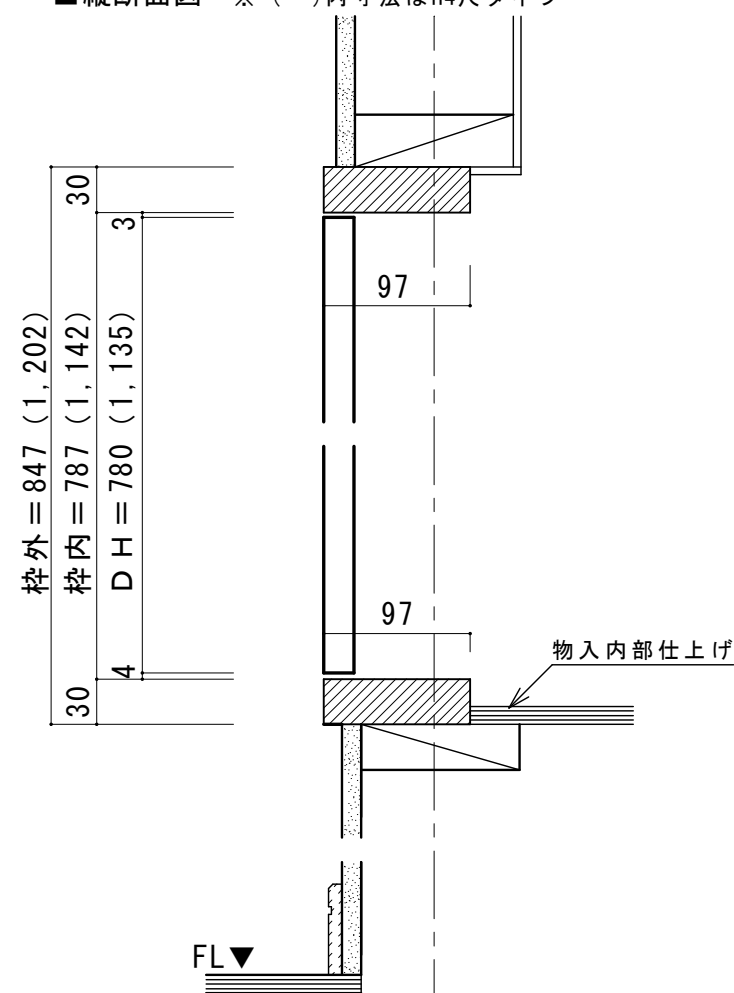

ドレタス H20収納両開き戸 中連タイプ 固定枠

図面名 DOORETUS 建具納まり図

SCALE 1/5

DATE 2025.07.01

株式会社 ウッドワン

FILE

NO. 01