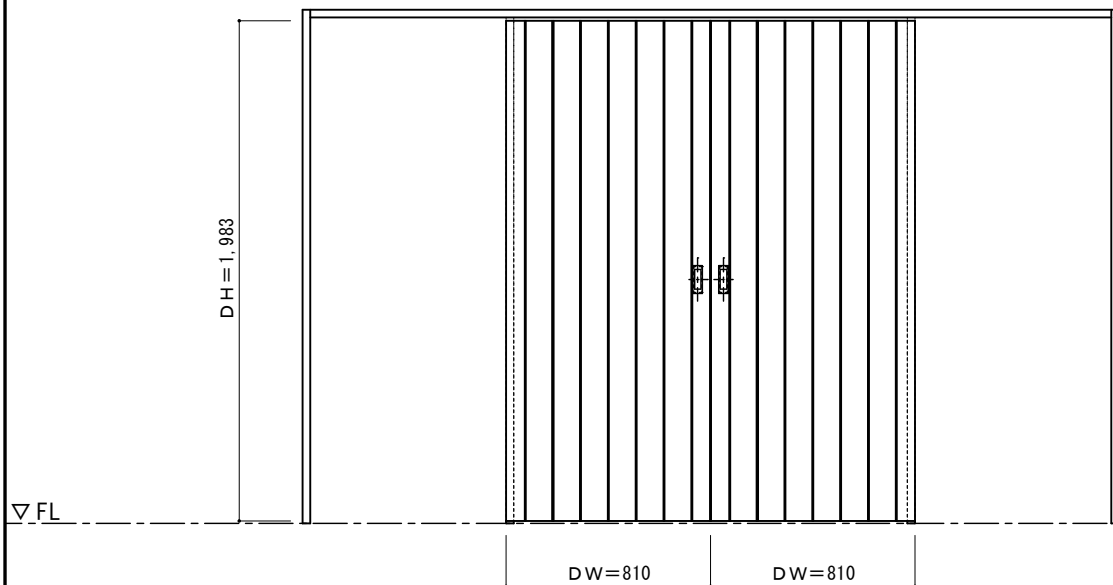
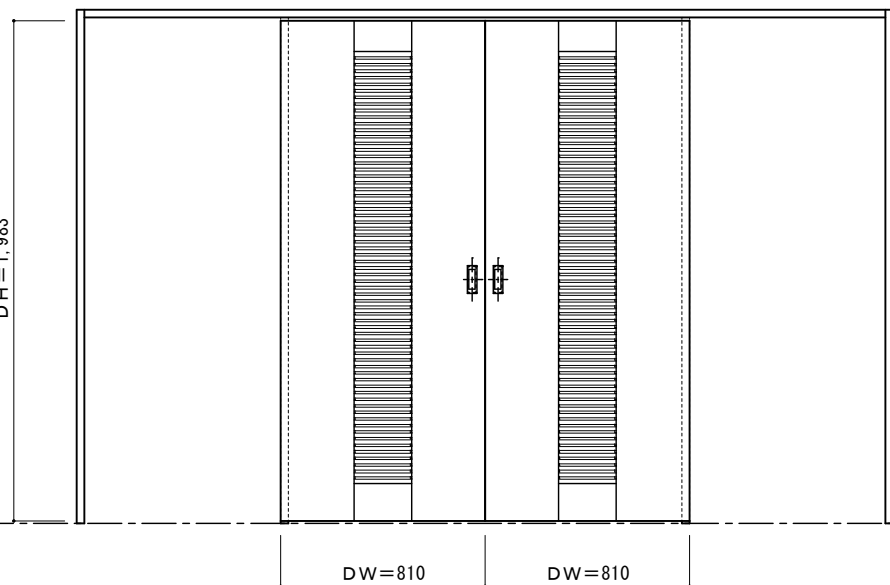
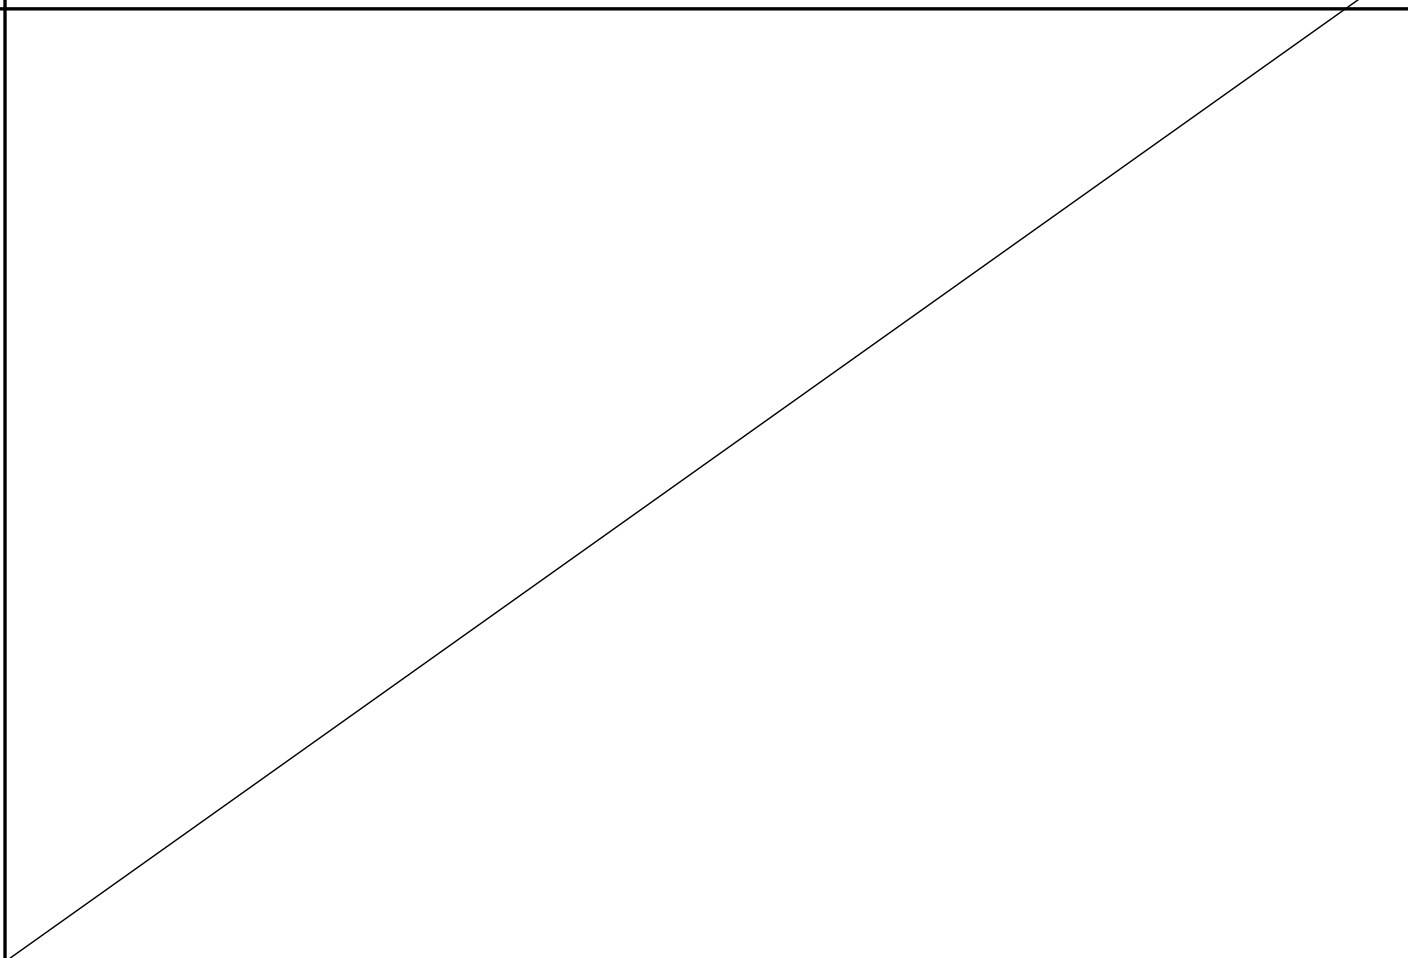
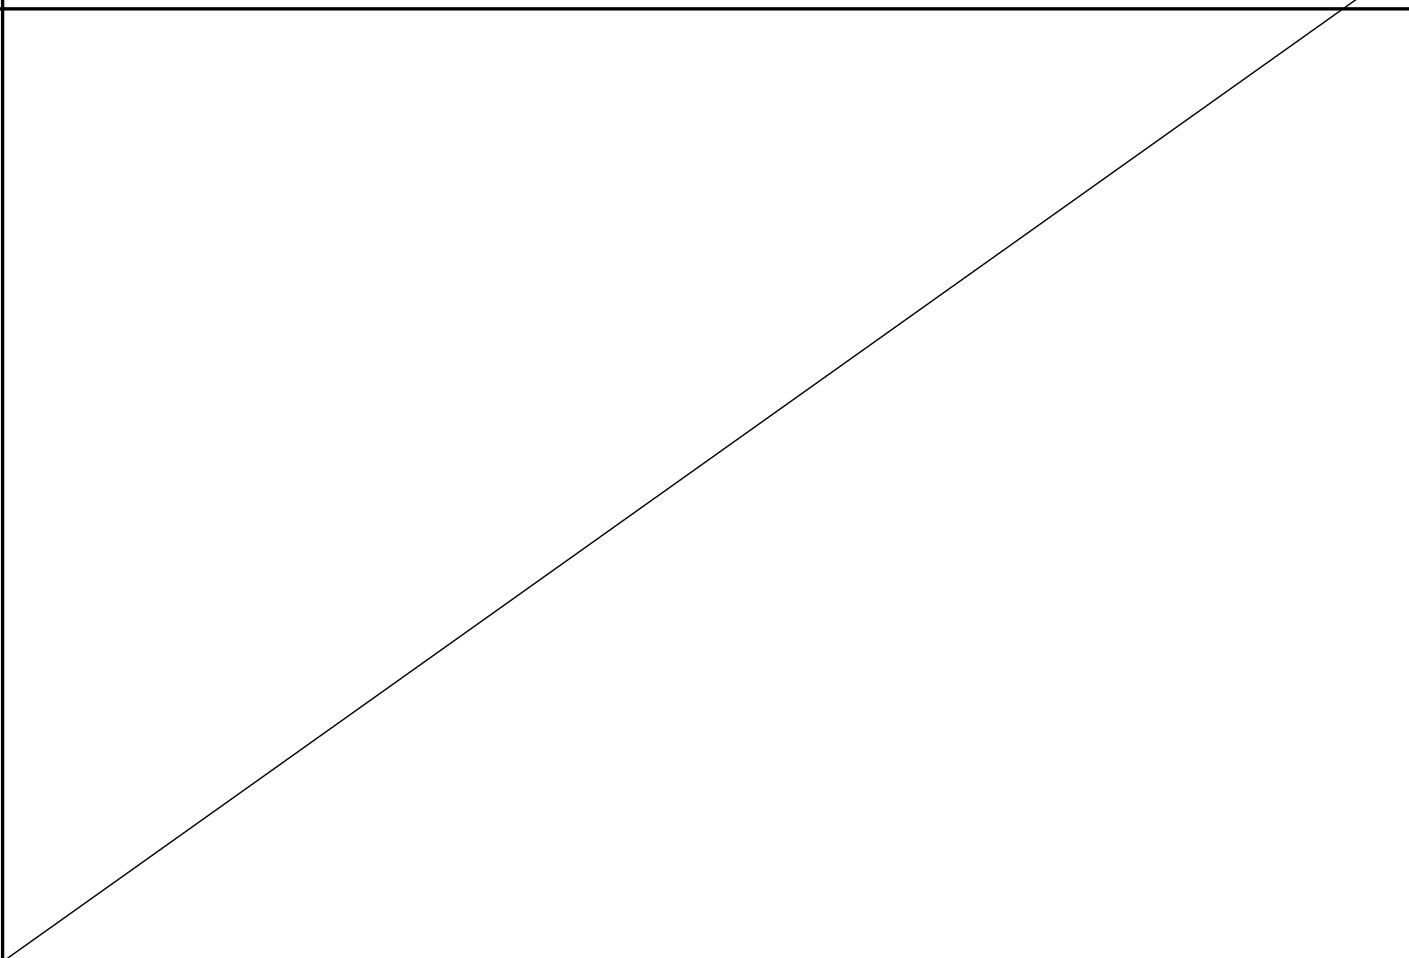


デザイン		B - I P		B - X Q				
姿 図								
	枠外幅 3,234mm (DW=810mm) ストライプデザイン		枠外幅 3,234mm (DW=810mm) 換気口付					
デザイン								
姿 図								
ドレタス H20引き分け戸 (レールタイプ/上吊りタイプ) B - I P / X Q			図面名	DOORETUS 建具姿図	SCALE 1/30	DATE 2025. 07. 01		
				株式会社 ウッドワン	FILE	NO. 01		