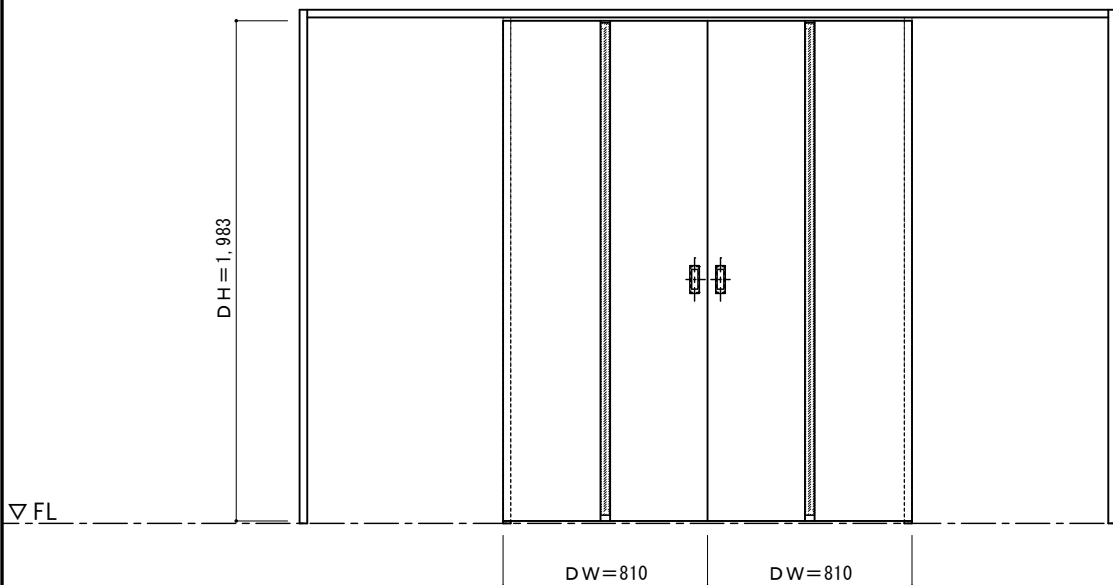
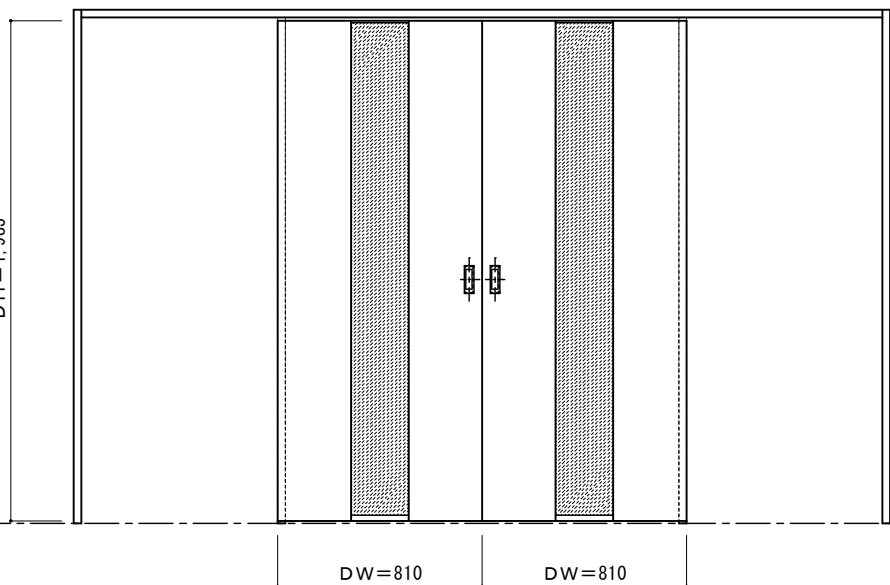
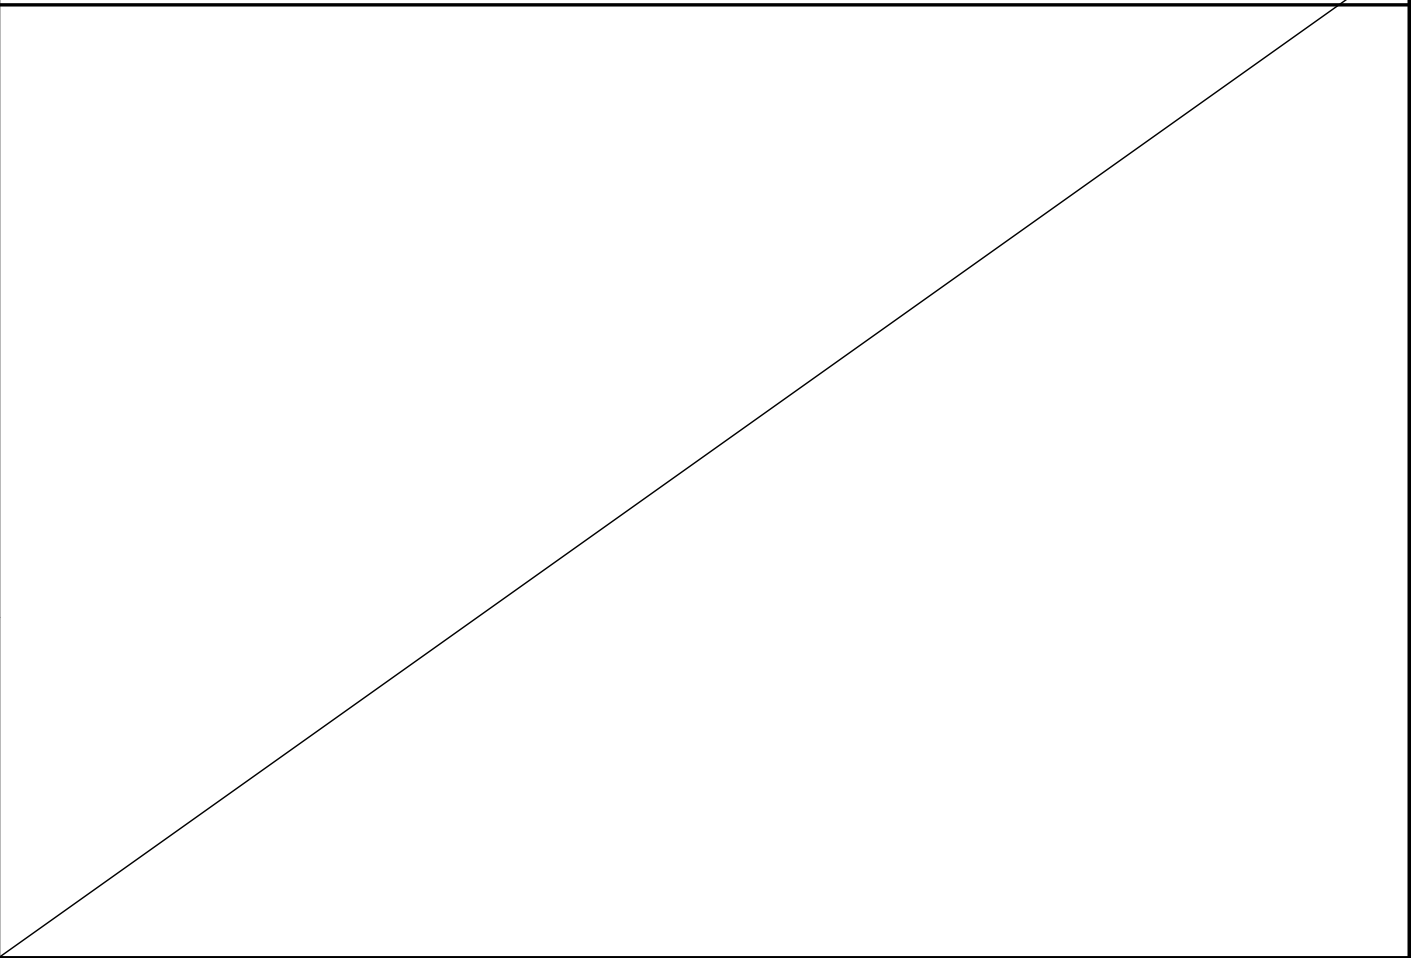


デザイン	B－X A			B－X G			
姿 図							
	枠外幅 3,234mm (DW=810mm) 乳半合わせガラス 上吊りの場合、下部に幅が広い金具が入ります。			枠外幅 3,234mm (DW=810mm) 乳半合わせガラス 上吊りの場合、下部に幅が広い金具が入ります。			
デザイン	B－X M						
姿 図							
	枠外幅 3,234mm (DW=810mm) 乳半合わせガラス 上吊りの場合、下部に幅が広い金具が入ります。						
ドレタス H20引き分け戸（レールタイプ／上吊りタイプ）B－X A／X G／X M				図面名	DOORETUS 建具姿図	SCALE 1/30	DATE 2025. 07. 01
					株式会社 ウッドワン	FILE	NO. 01