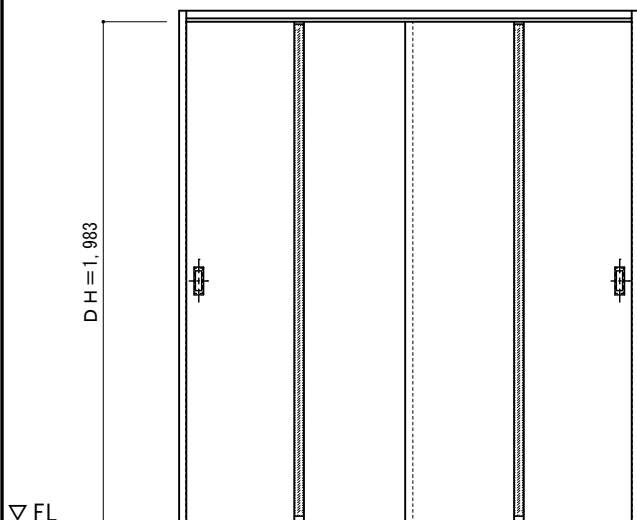
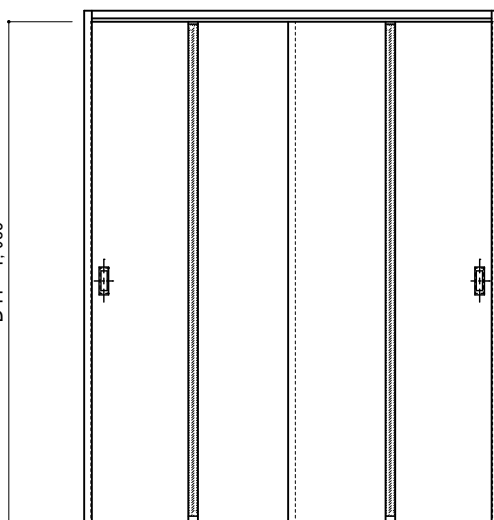
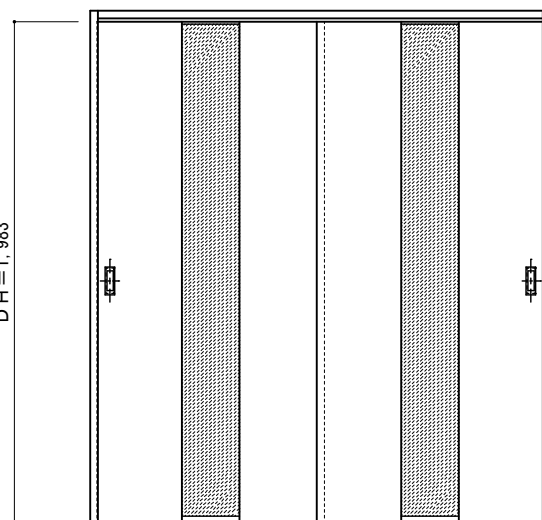
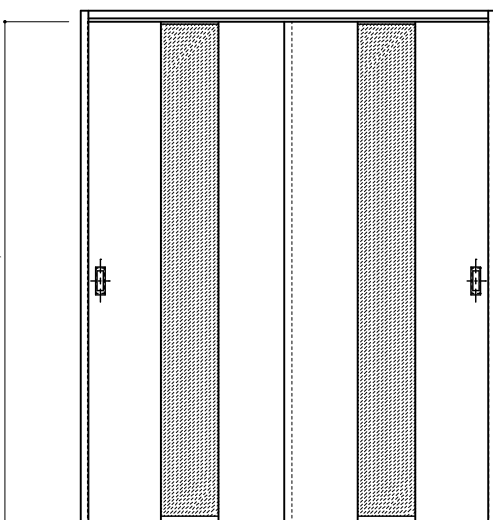
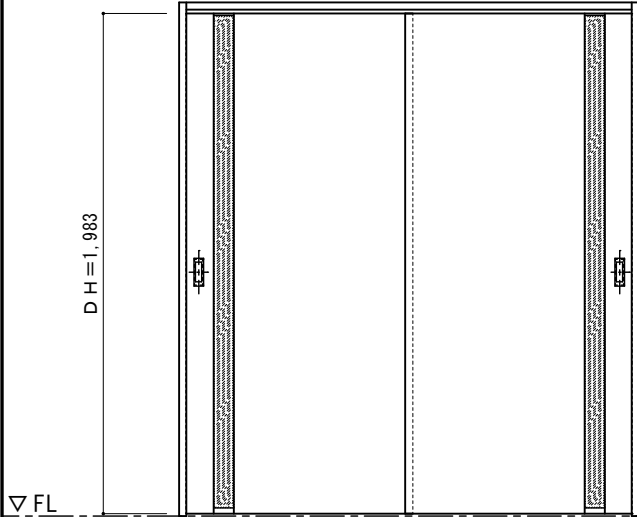
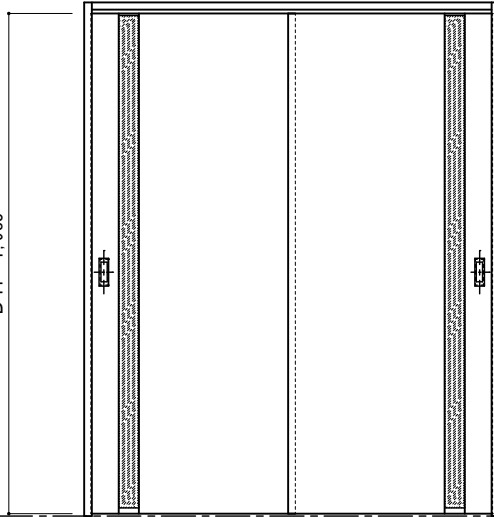
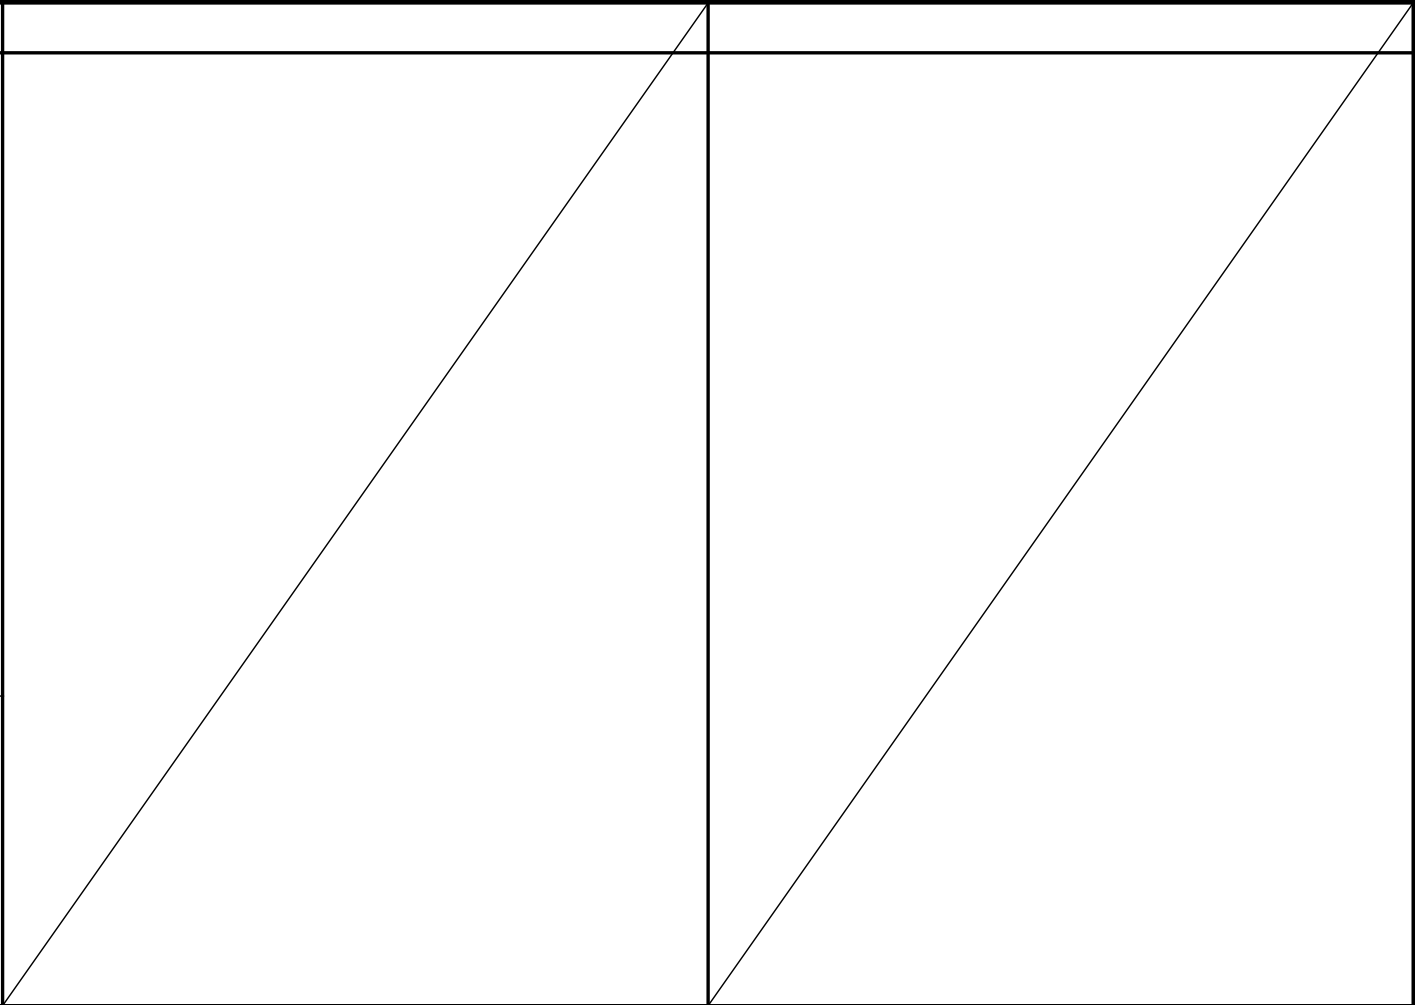
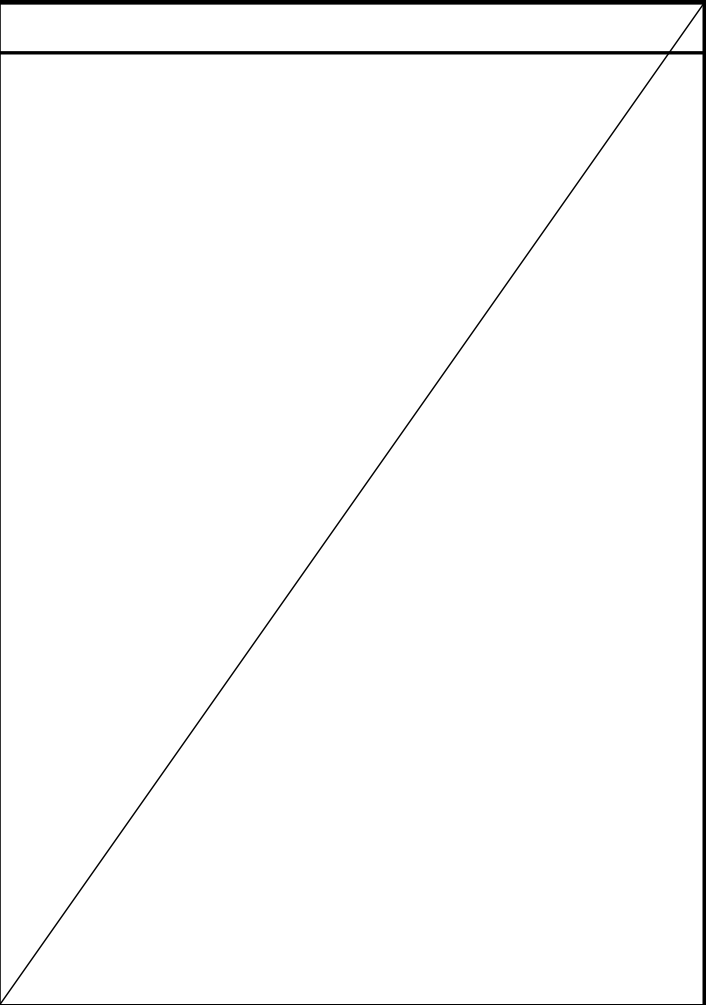


デザイン	B－X A		B－X A		B－X G		B－X G			
姿 図										
	▽FL		▽FL		▽FL		▽FL			
	DW=900		DW=810		DW=900		DW=810			
	枠外幅 1,824mm (DW=900mm) 乳半合わせガラス 上吊りの場合、下部に幅が広い金具が入ります。		枠外幅 1,644mm (DW=810mm) 乳半合わせガラス 上吊りの場合、下部に幅が広い金具が入ります。		枠外幅 1,824mm (DW=900mm) 乳半合わせガラス 上吊りの場合、下部に幅が広い金具が入ります。		枠外幅 1,644mm (DW=810mm) 乳半合わせガラス 上吊りの場合、下部に幅が広い金具が入ります。			
デザイン	B－X M		B－X M							
姿 図										
	▽FL		▽FL							
	DW=900		DW=810							
	枠外幅 1,824mm (DW=900mm) 乳半合わせガラス 上吊りの場合、下部に幅が広い金具が入ります。		枠外幅 1,644mm (DW=810mm) 乳半合わせガラス 上吊りの場合、下部に幅が広い金具が入ります。							
ドレタス H20引き違い戸（レールタイプ／上吊りタイプ）B－X A／X G／X M					図面名 DOORETUS 建具姿図		SCALE 1/30		DATE 2025. 07. 01	
					株式会社 ウッドワン		FILE		NO. 01	