



■横断面図

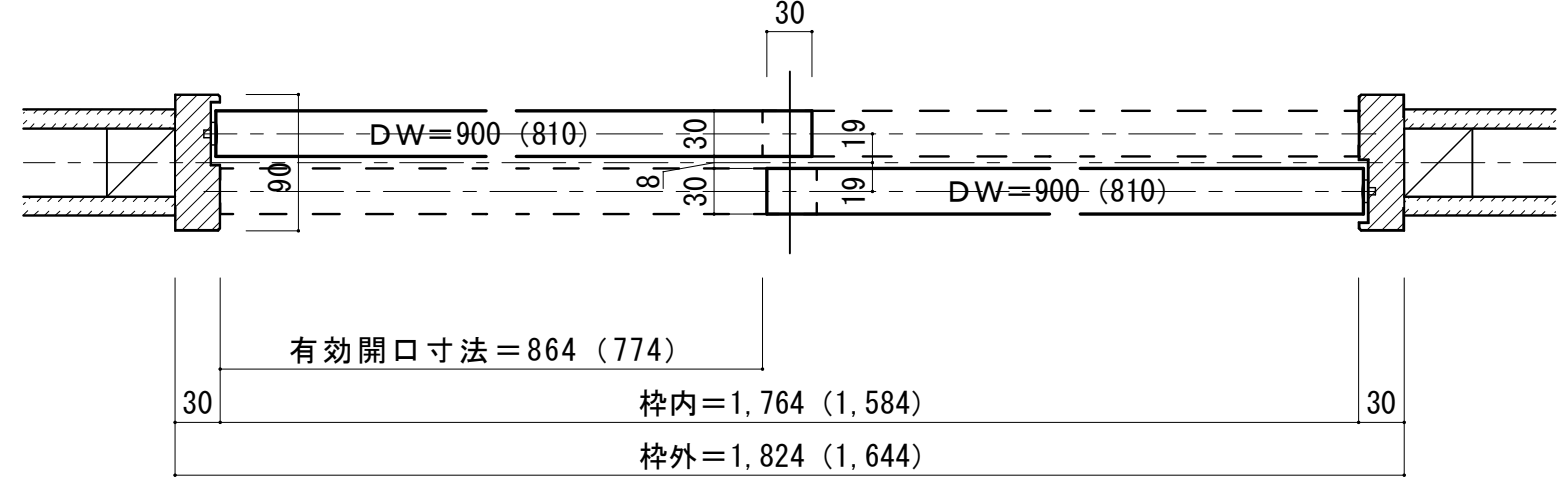


■縦断面図[敷居N型]

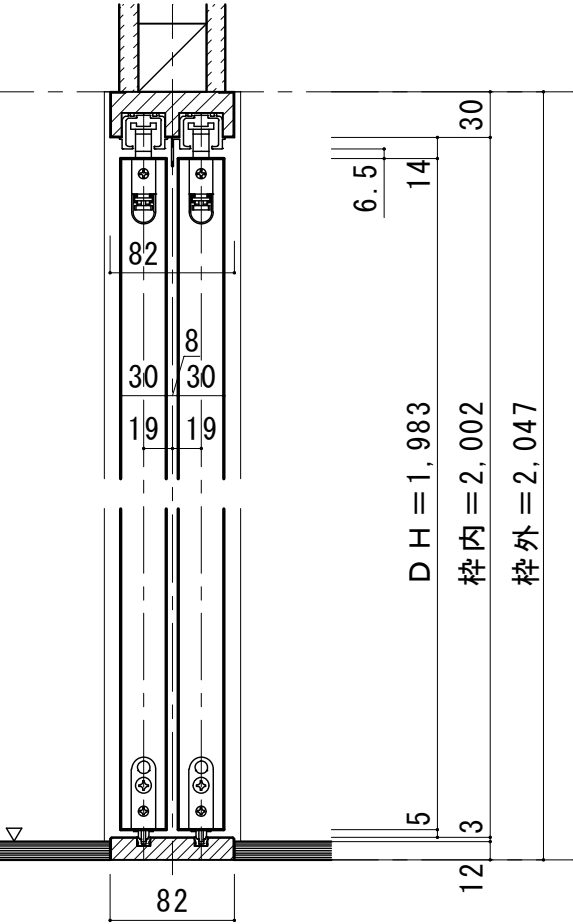

縦枠下端形状図	フローア貼り込み位置
	壁(枠)センター
	敷居詳細図 (S=1/2)

■縦断面図[床直付けレール]

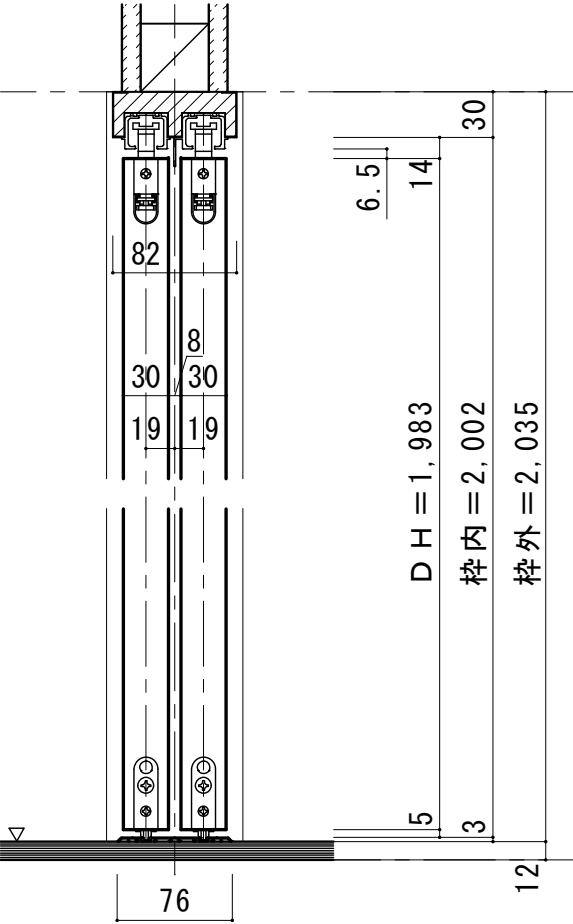

縦枠下端加工図

床直付けレール取付位置

縦枠の戸じゃくりセンターが床直付けセンターになるように位置決めをします。