



■ 吊り手方向

右吊元	左吊元

■ 横断面図 ※図示：右吊り元

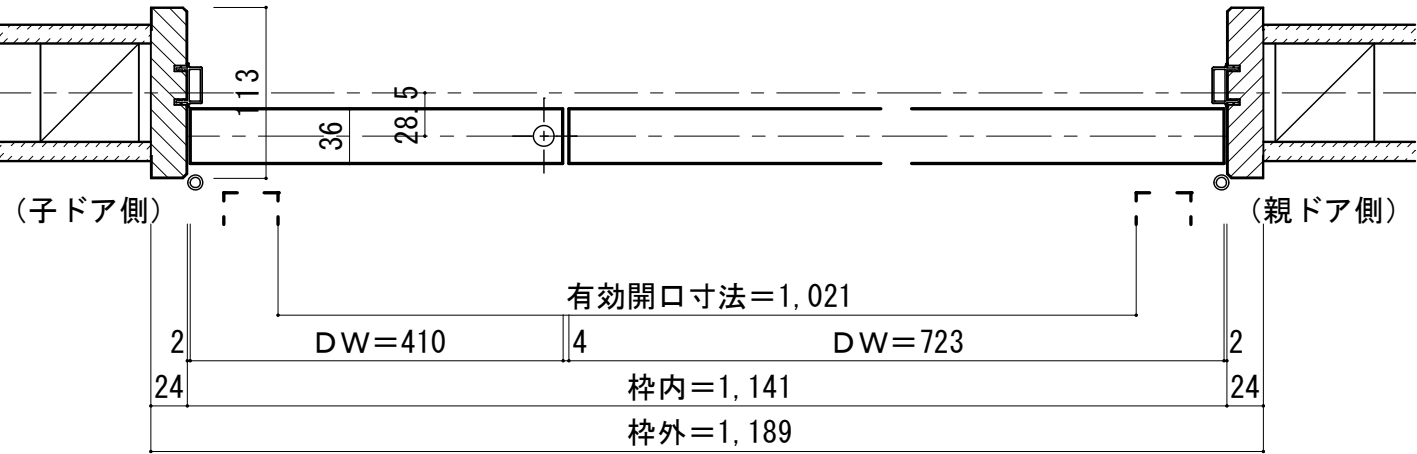


■ 縦断面図 [下枠 N 型]

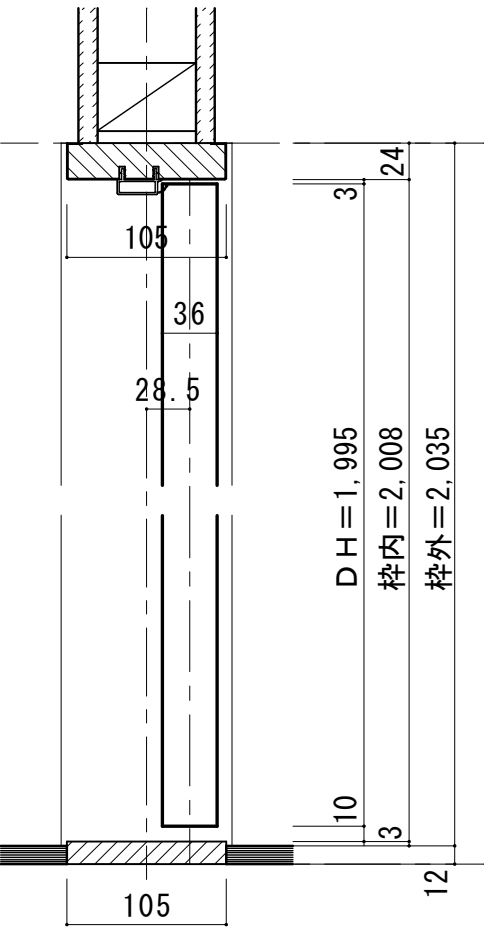

縦枠下端形状図	フローア貼り込み位置
	壁(枠)センター (ドア側) 105 52.5 52.5 床 床
	下枠詳細図 1C 15 105 1C

■ 縦断面図 [床直付けレール]

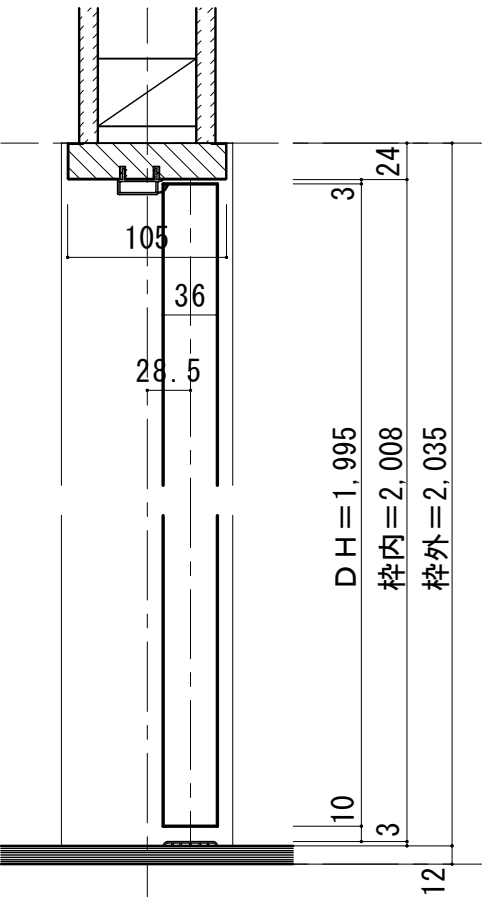

縦枠下端形状図	床直付けレール取付位置目安
	壁(枠)センター (ドア側) 15.5 36 床 床
	下枠詳細図 (S=1/1) 36 3