

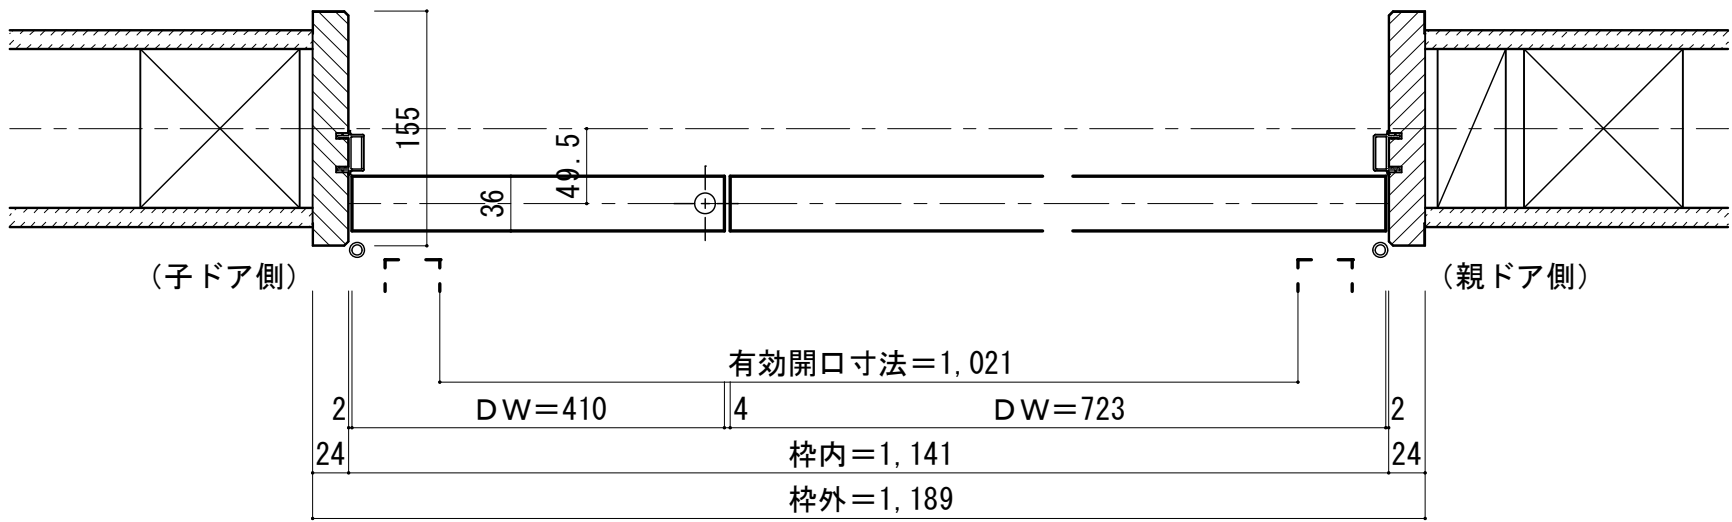
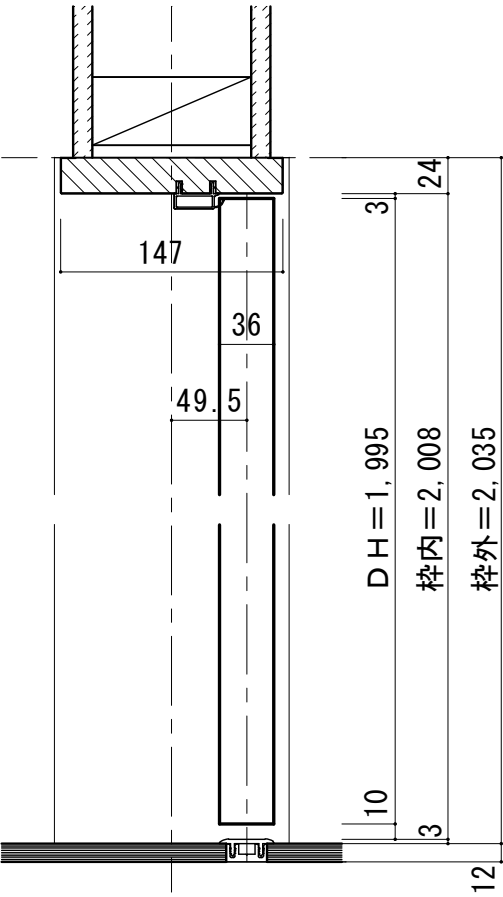


■ 横断面図 ※図示：右吊り元

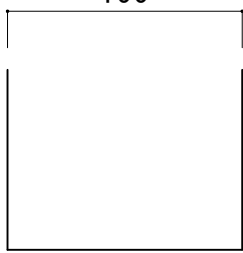



■ 縦断面図 [両ツハタイプ]

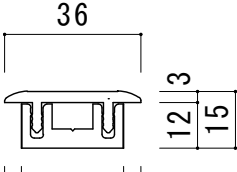

縦枠下端形状図	フローア貼り込み位置								
	<table><tr><td>壁センター</td><td>(ドア側)</td></tr><tr><td>36</td><td></td></tr><tr><td>27</td><td></td></tr><tr><td>床</td><td>床</td></tr></table>	壁センター	(ドア側)	36		27		床	床
壁センター	(ドア側)								
36									
27									
床	床								
	敷居詳細図 S=1/2								
									

■ 縦断面図 [片ツハタイプ]

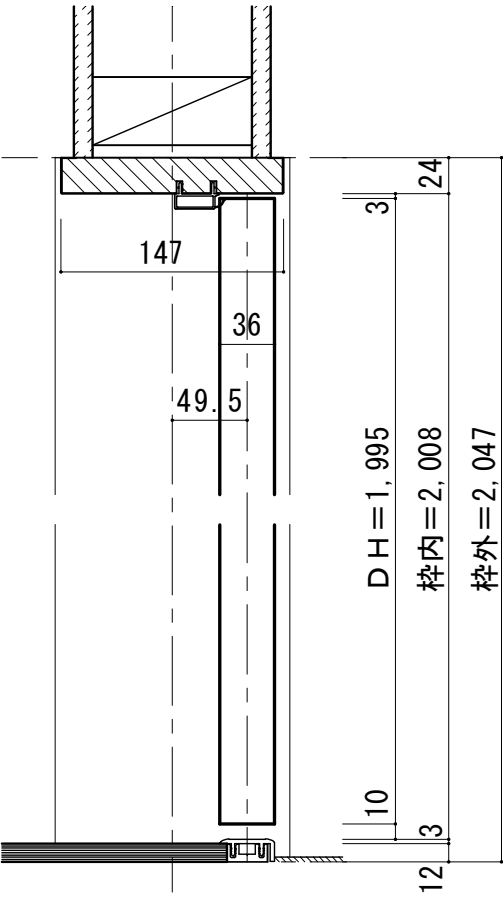

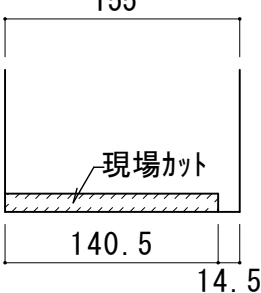縦枠下端加工図	フローア貼り込み位置								
	<table><tr><td>壁センター</td><td>(ドア側)</td></tr><tr><td>36</td><td></td></tr><tr><td>27</td><td></td></tr><tr><td>床</td><td>床</td></tr></table>	壁センター	(ドア側)	36		27		床	床
壁センター	(ドア側)								
36									
27									
床	床								
※要カスタムオーダー	敷居詳細図 S=1/2								
	