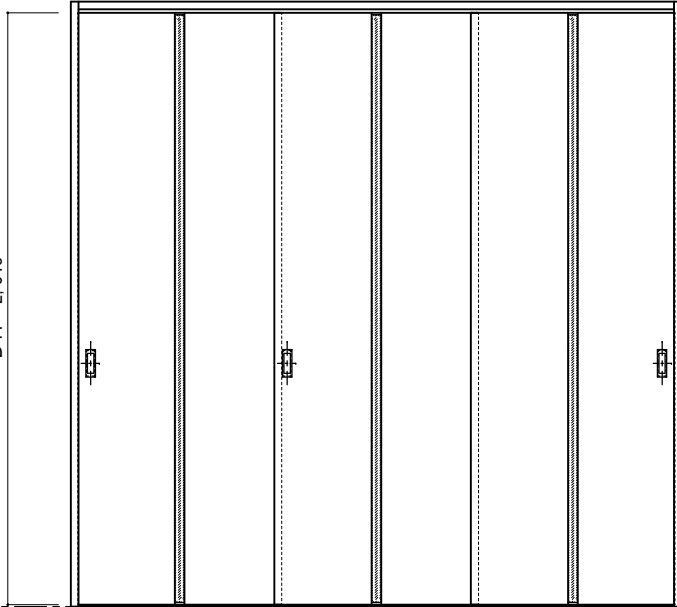
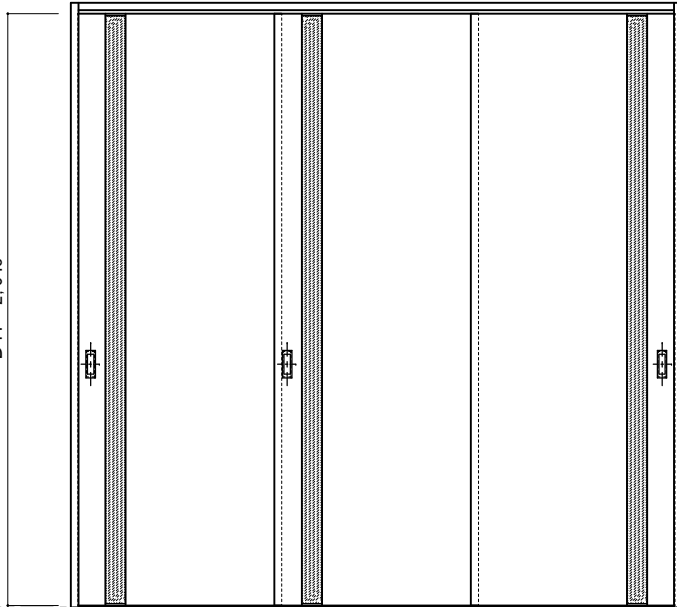
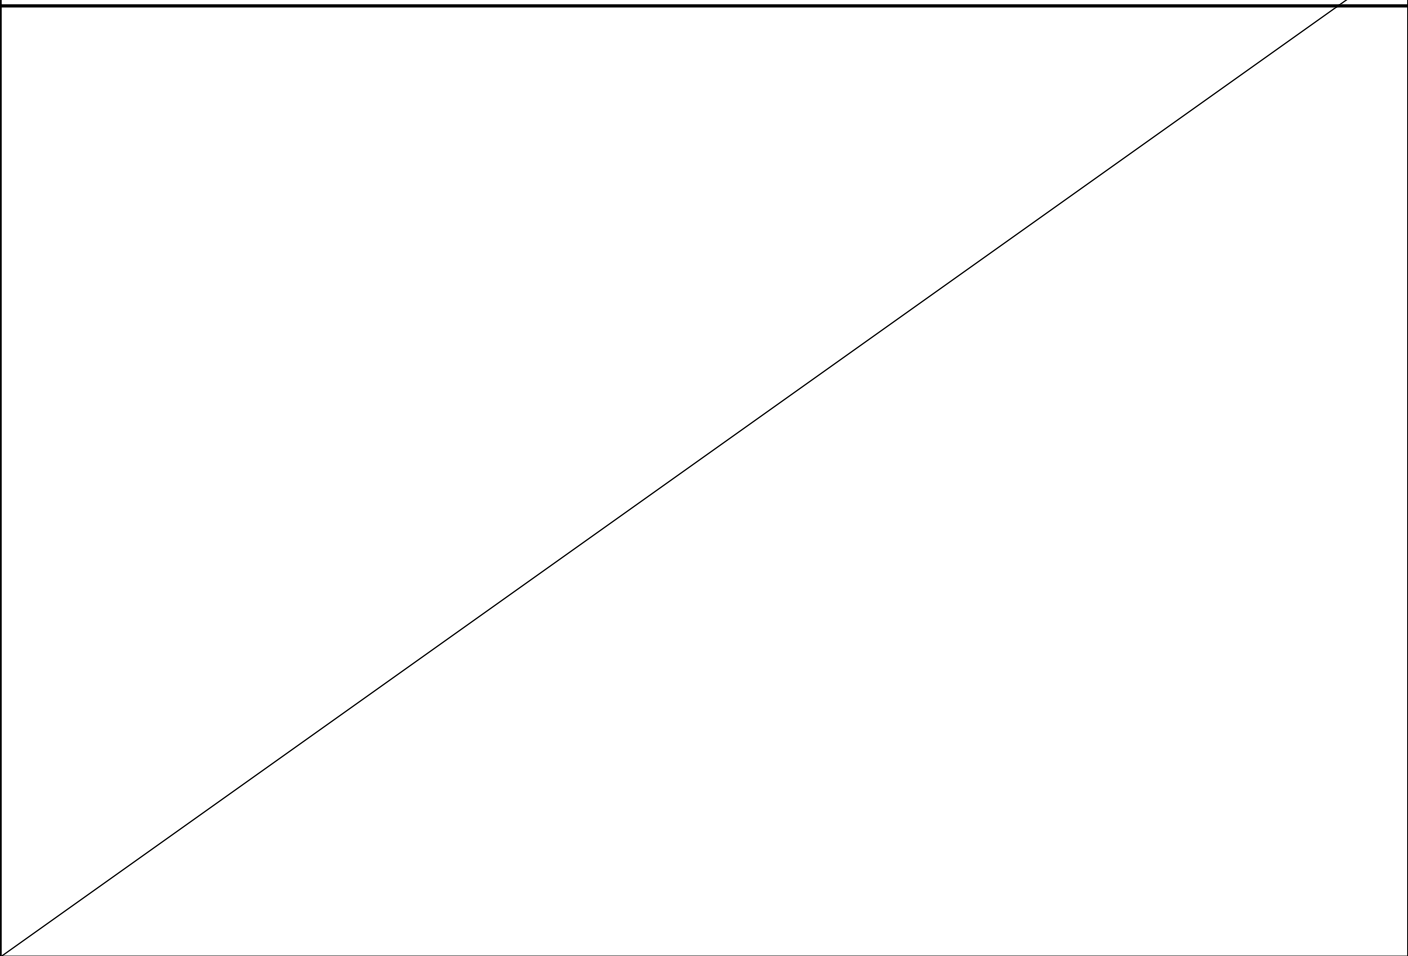


デザイン	B - X A		B - X G	
姿 図	H 24 3方 枠  DH=2,348 DW=810 枠外幅 2,424mm (DW=810mm) 乳半合わせガラス		H 24 3方 枠  DH=2,348 DW=810 枠外幅 2,424mm (DW=810mm) 乳半合わせガラス	
	▽FL		▽FL	
デザイン	B - X M			
姿 図	H 24 3方 枠  DH=2,348 DW=810 枠外幅 2,424mm (DW=810mm) 乳半合わせガラス			
	▽FL			
ドレタス H24（3方枠） 3枚引き違い戸（レールタイプ） B - X A / X G / X M				
図面名 DOORETUS 建具姿図			SCALE 1/30	DATE 2025.07.01
株式会社 ウ ッ ド ワ ン			FILE	NO. 01