



■横断面図

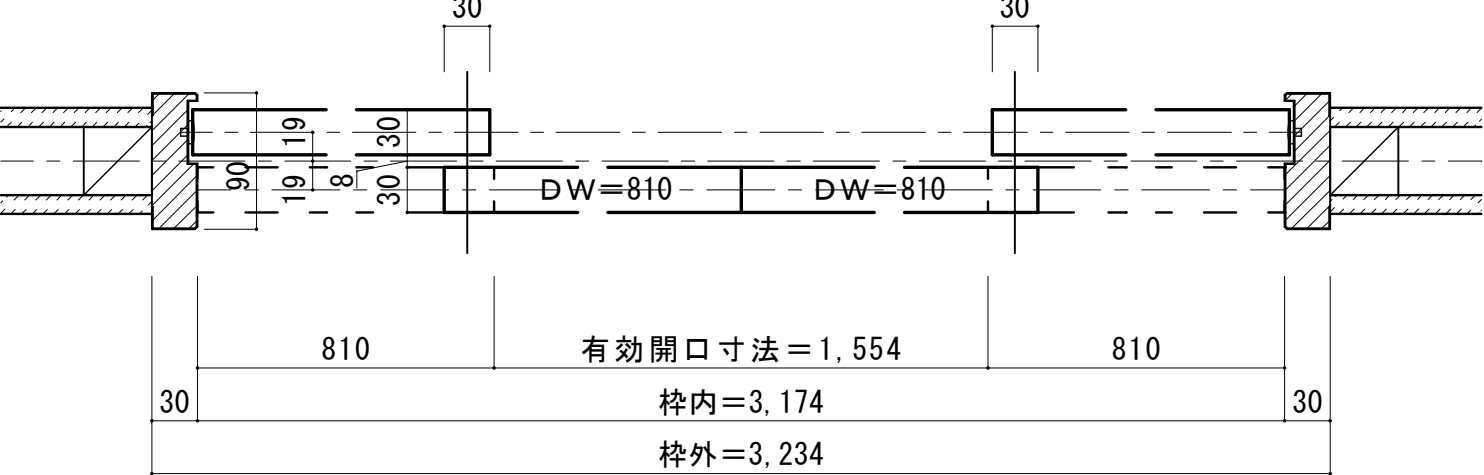


■縦断面図[敷居N型]

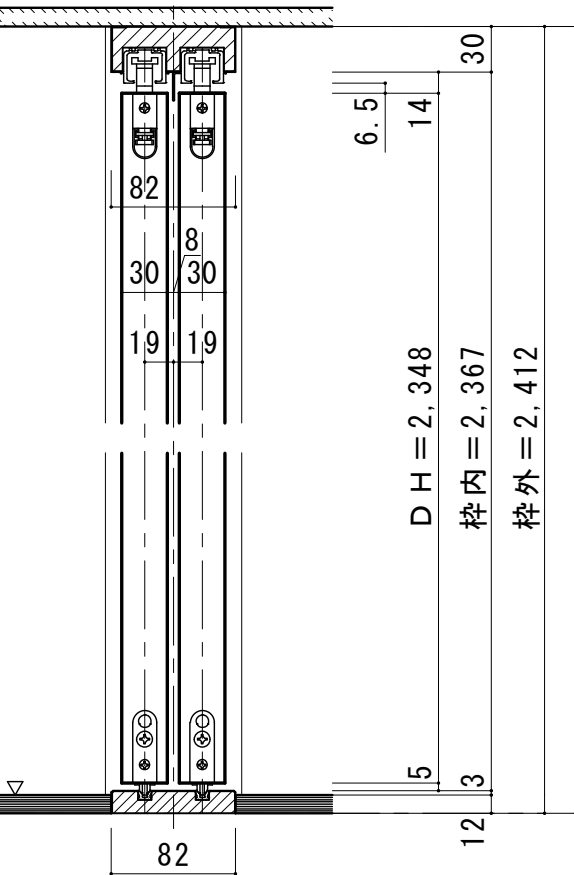

| 縦枠下端形状図              | フローア貼り込み位置      |
|----------------------|-----------------|
|                      | <p>壁(枠)センター</p> |
| <p>敷居詳細図 (S=1/2)</p> |                 |

■縦断面図[床直付けレール]

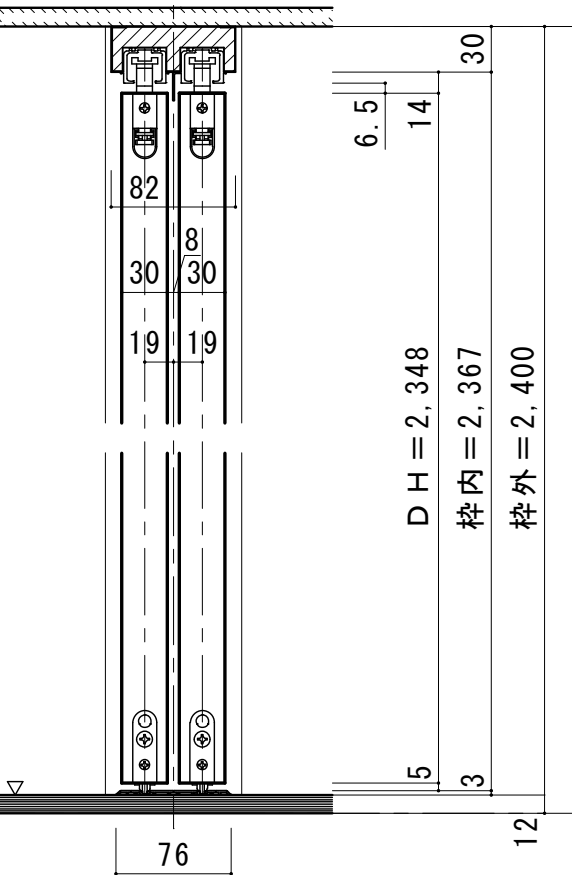

| 縦枠下端加工図                              |
|--------------------------------------|
|                                      |
| 床直付けレール取付位置                          |
|                                      |
| 縦枠の戸じゃくりセンターが床直付けセンターになるように位置決めをします。 |