




両入隅  
カマ錠枠 納まり図

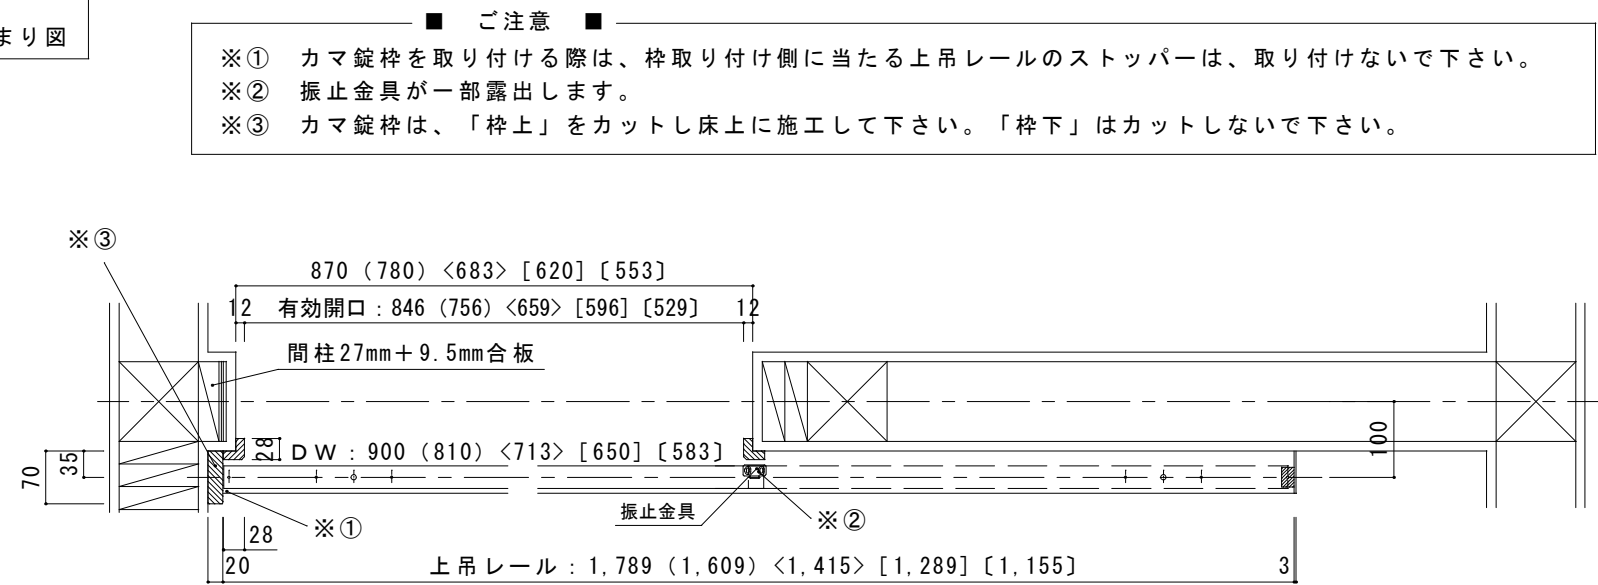

通常納まり図

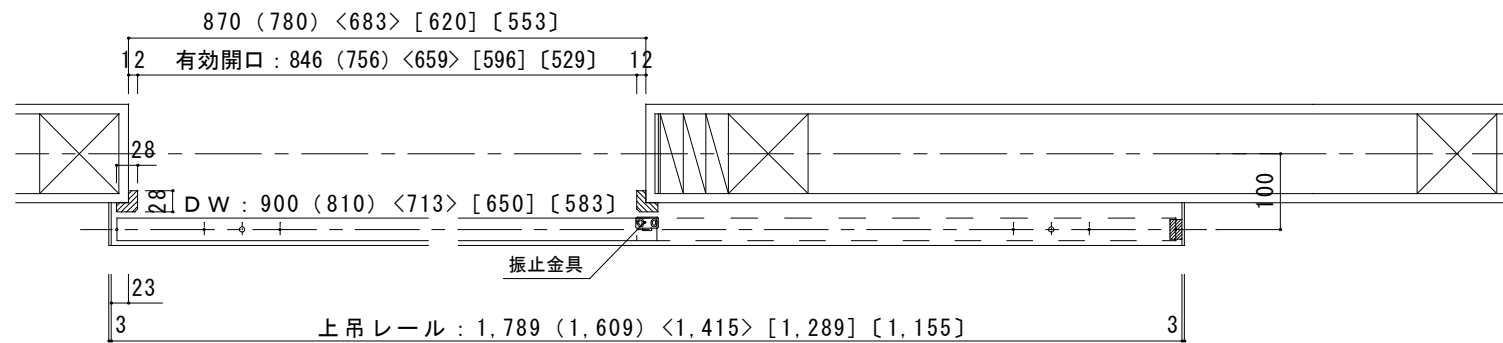


扉を閉じた時

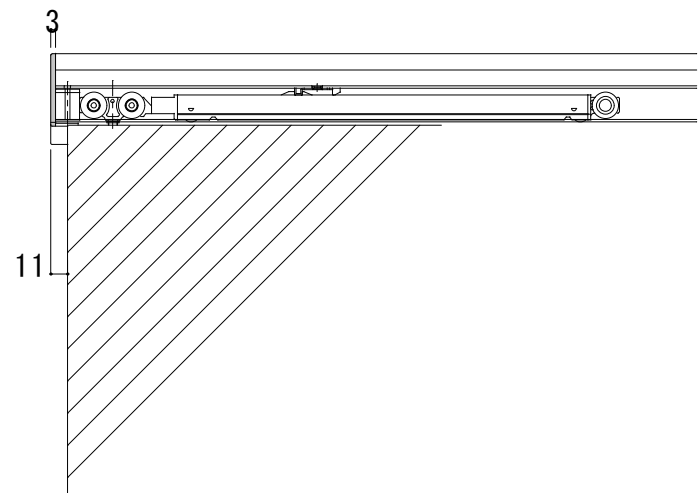


扉端からレールキャップ = 11mm  
S = 2

レール取付高さ

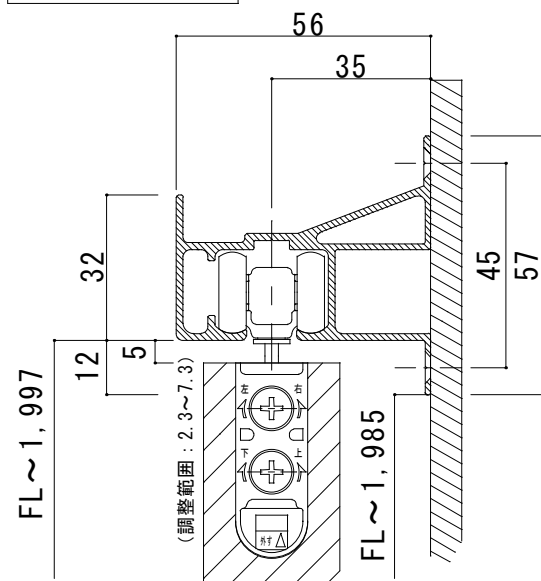

レール下端が床から1,985mmに  
取り付けて下さい。  
S = 6

振れ止金具取付け位置

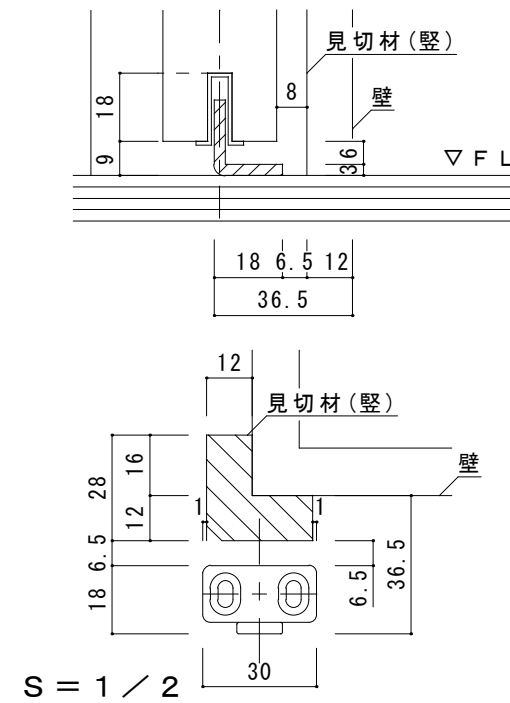

S = 1 / 2

カマ受け = FL ~ 1,062

カマ錠枠外寸法 = 2,400

鴨居内寸法 = 2,336

DH = 2,322

開口寸法 : 2,300