

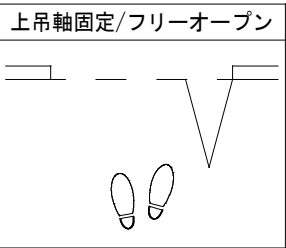
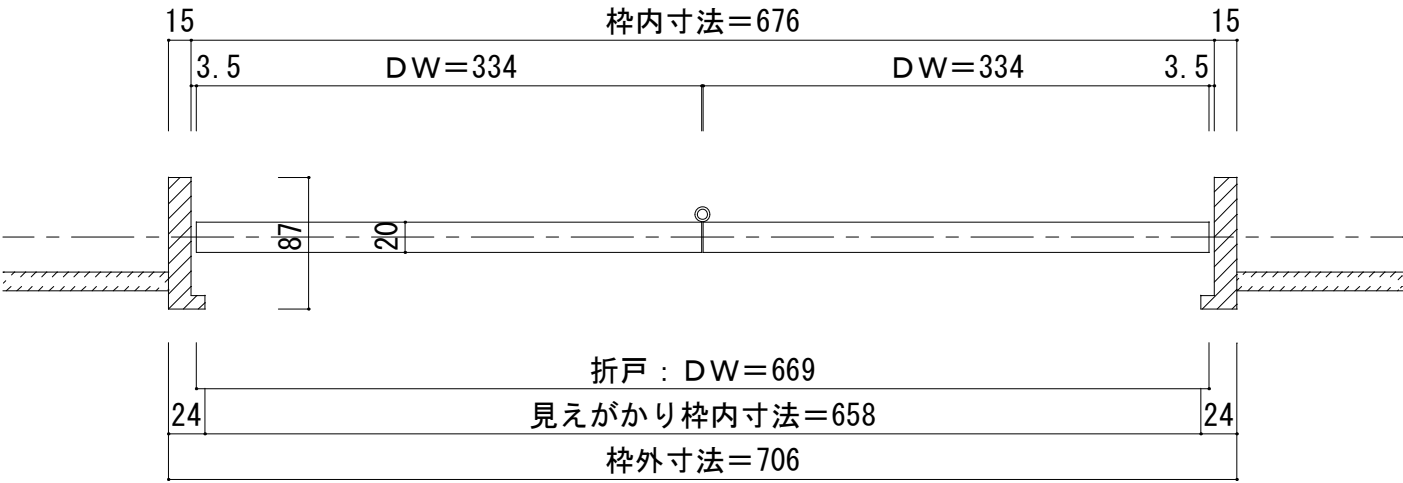


■横断面図

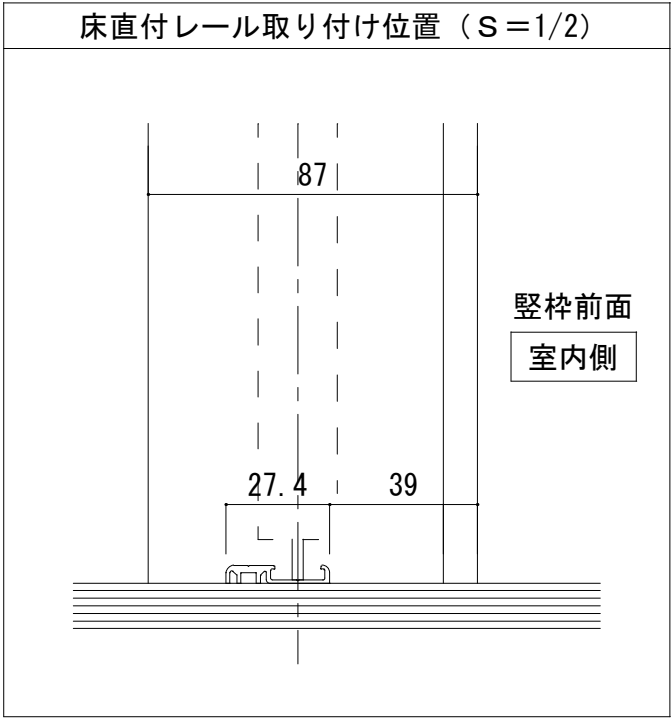

■縦断面図

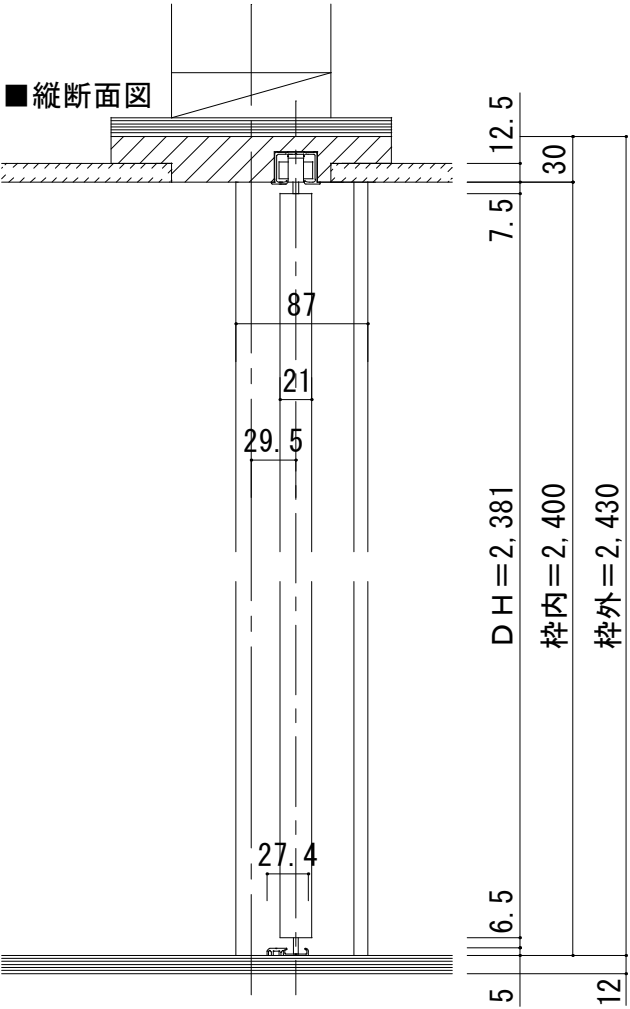

ドレタス H24クローゼットドア
固定枠 (L型形状 : 天井レール埋込) 2方枠+床直付けレール 間口3尺

図面名 DOORETUS 建具納まり図
株式会社 ウッドワン

SCALE 1/5
FILE

DATE 2025.07.01
NO. 01