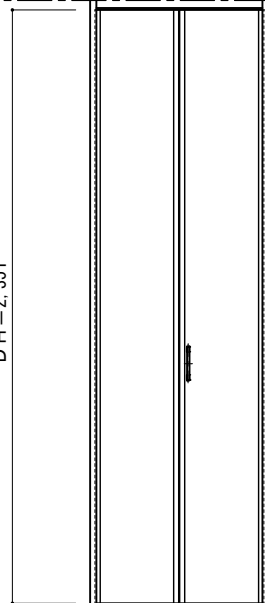
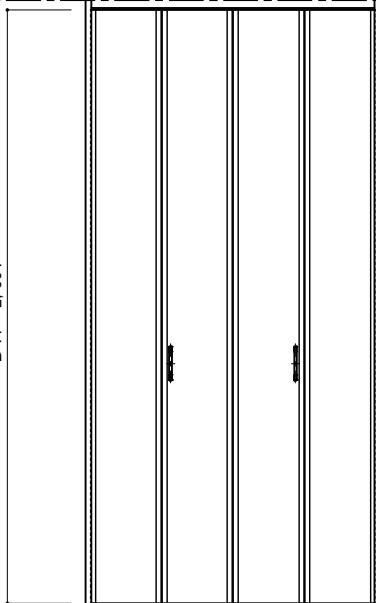
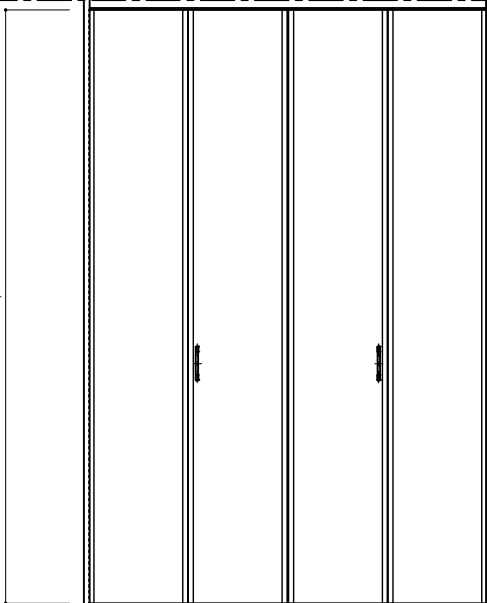
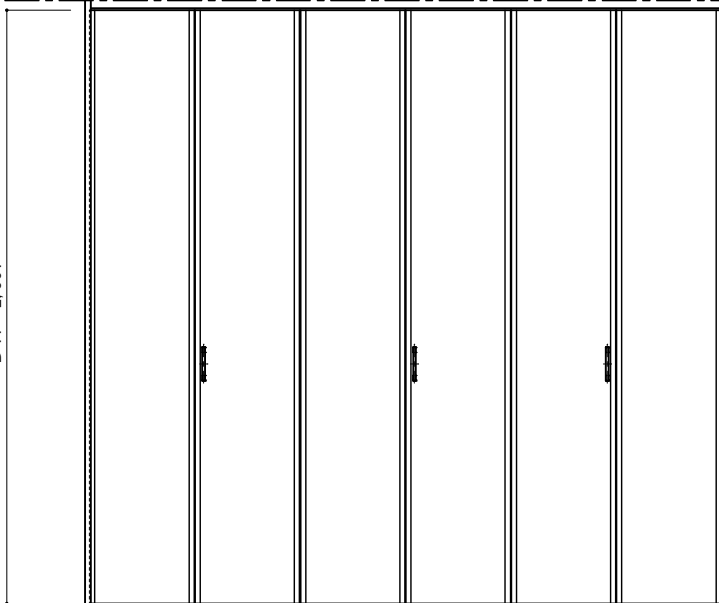
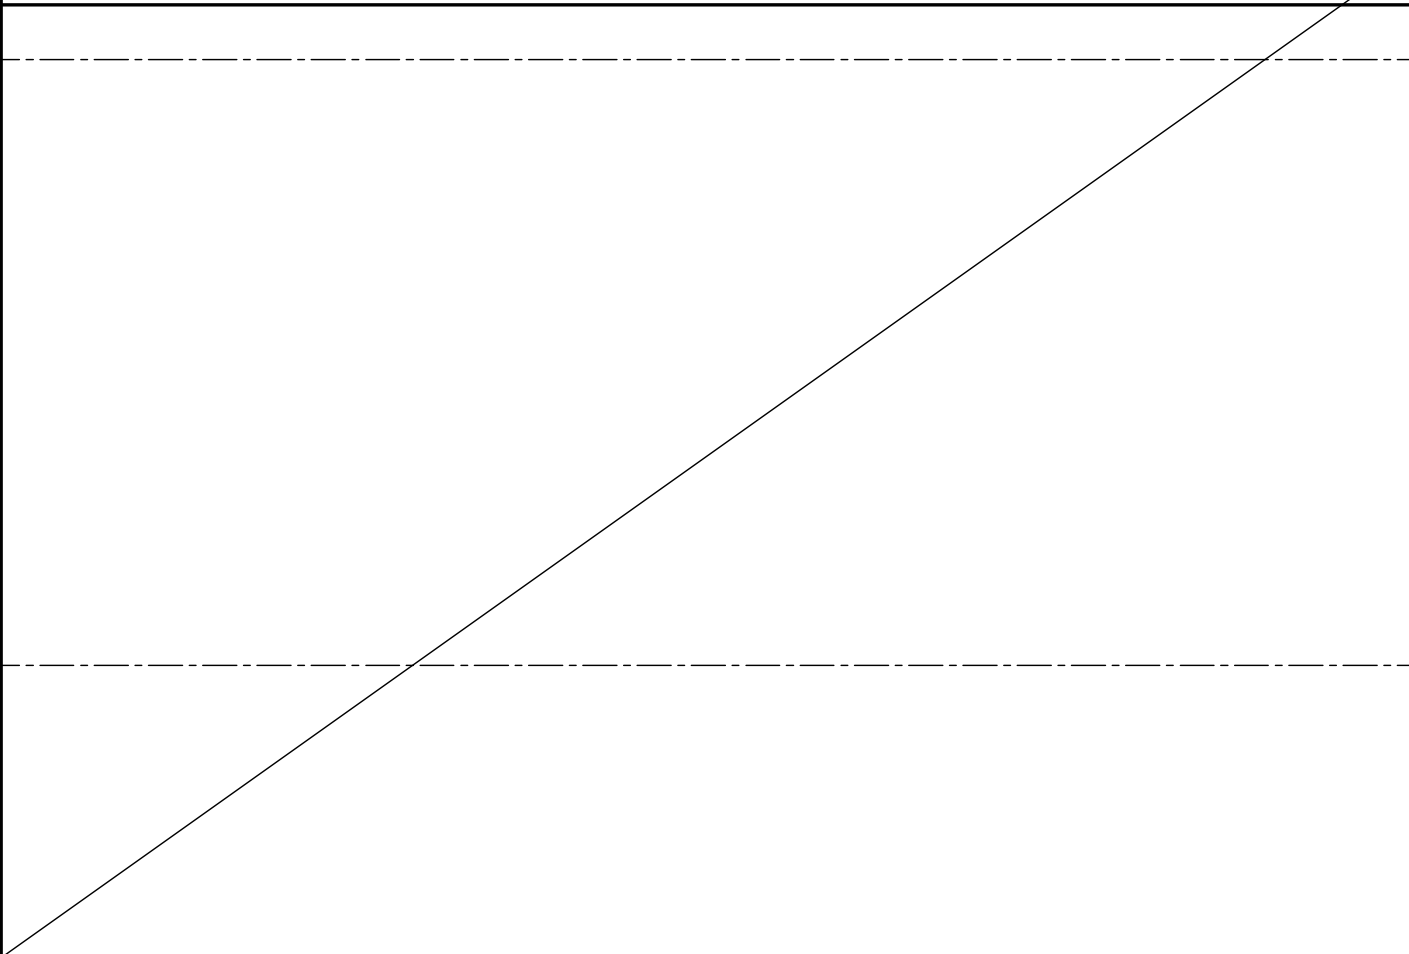


デザイン	B－F T 間口 3 尺		B－F T 間口 4 . 5 尺		B－F T 間口 6 尺		
姿 図							
	▽FL		▽FL		▽FL		
	334 1 334 DW=669 枠外幅 706mm (DW=669mm) ミラー付の扉は対応していません。		282.5 1 282.5 2 282.5 1 282.5 DW=566 DW=566 枠外幅 1,171mm (DW=566mm) ミラー付の扉は対応していません。		394 1 394 2 DW=789 DW=789 枠外幅 1,617mm (DW=789mm) ミラー付の扉は対応していません。		
デザイン	B－F T 間口 9 尺						
姿 図							
	▽FL						
	416 1 416 DW=833 2 DW=833 2 DW=833						
枠外幅 2,540mm (DW=833mm) ミラー付の扉は対応していません。							
ドレタス H24クローゼットドア スマートタイプ B－F T 3方枠＋床直付けレール				図面名 DOORETUS 建具姿図		SCALE 1/30	DATE 2025. 07. 01
				株式会社 ウッドワン		FILE	NO. 01