



■ 吊り手方向

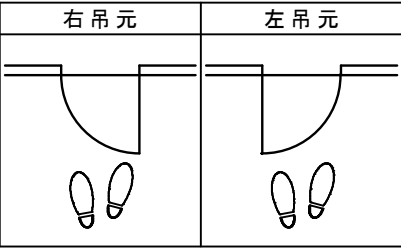


■ 横断面図

※図示：右吊り元

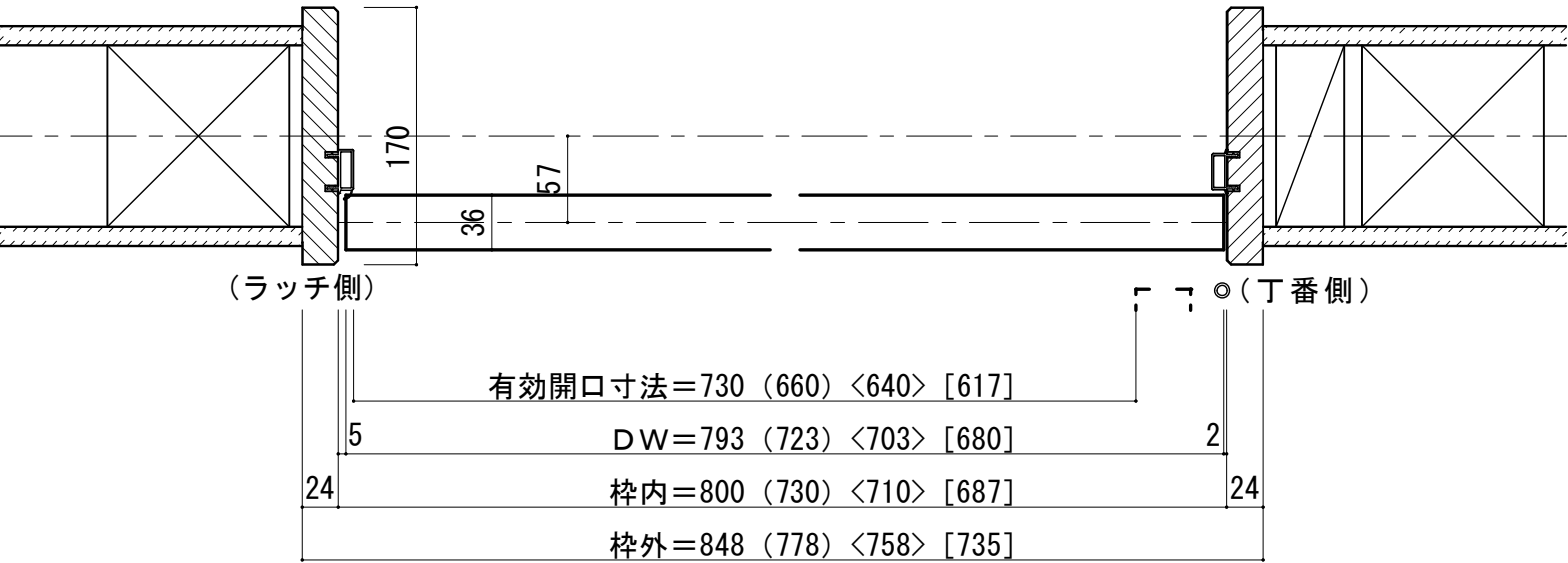


■ 縦断面図 [下枠Q型]

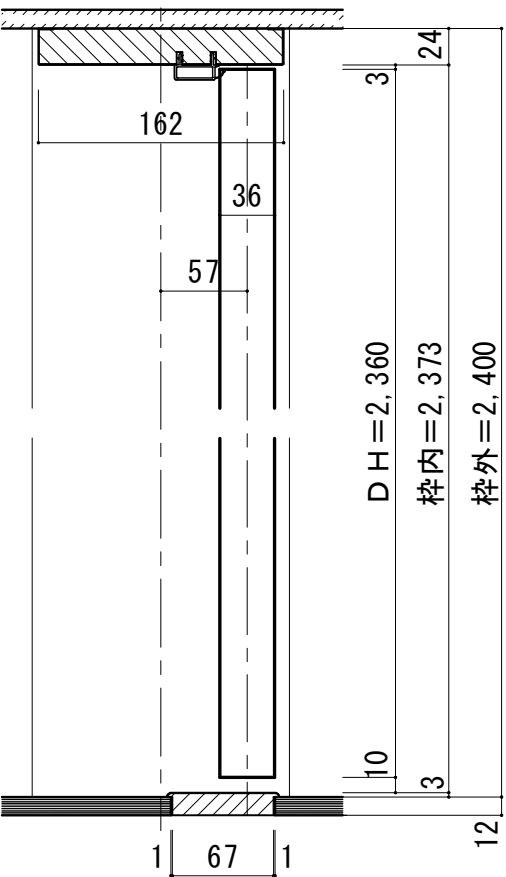

縦枠下端形状図	フロアー貼り込み位置

■ 縦断面図 [床直付けレール]

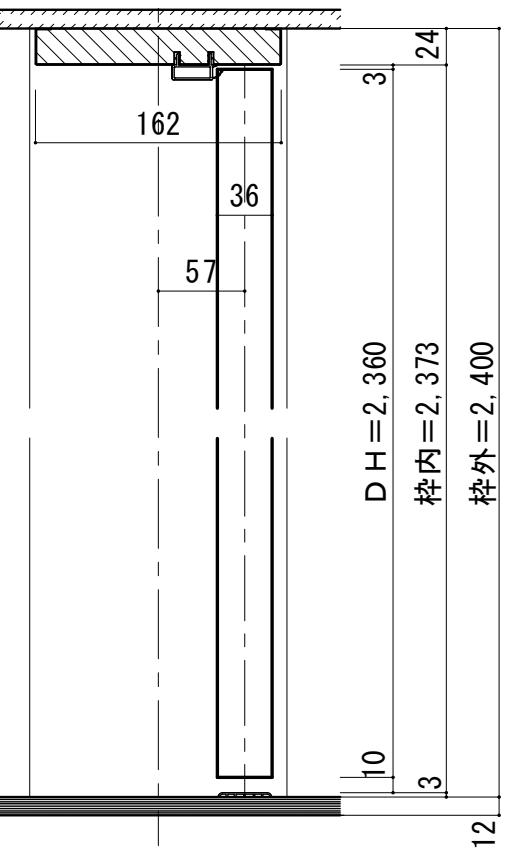

縦枠下端形状図	床直付けレール取付位置目安