



■ 横断面図 ※図示：右吊り元

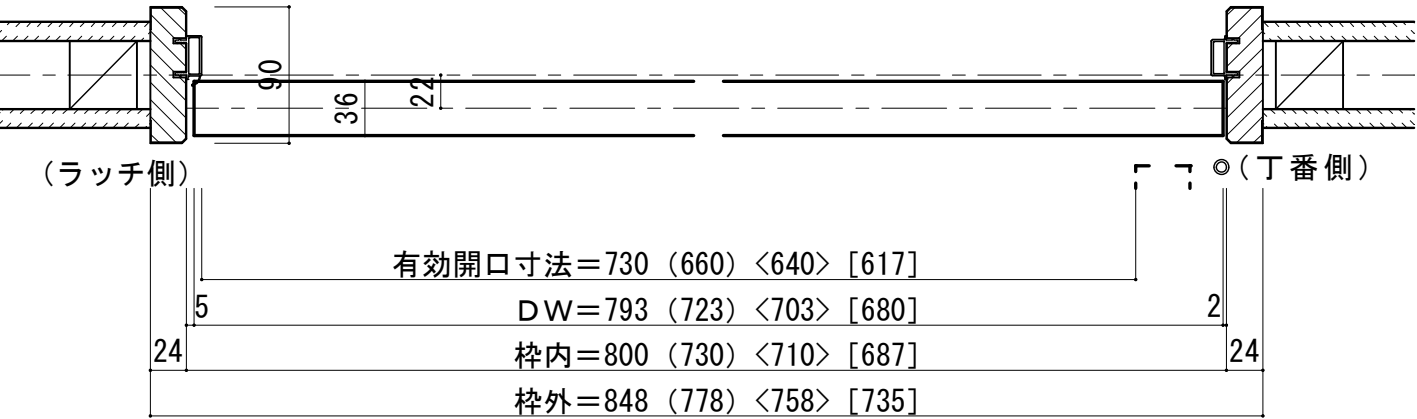


■ 縦断面図 [下枠N型]

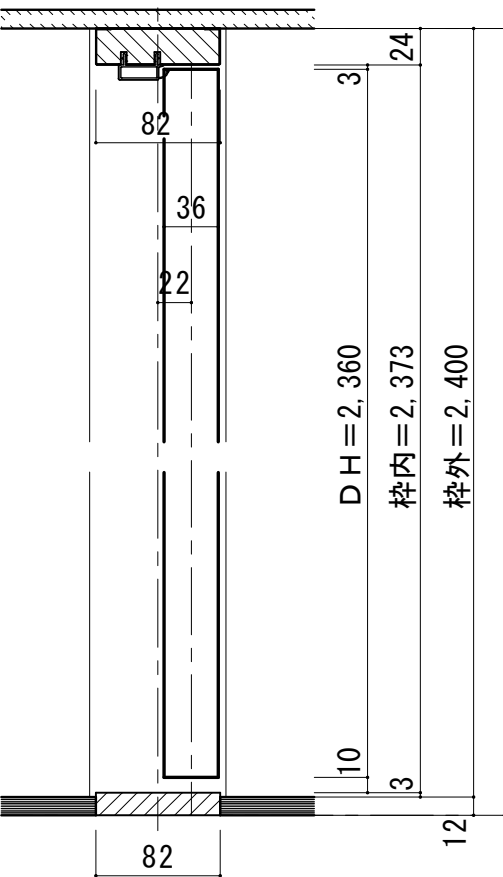

縦枠下端形状図	フローア貼り込み位置
	壁(枠)センター (ドア側) 82 41 41 床 床
	下枠詳細図 (S=1/2)

■ 縦断面図 [床直付けレール]

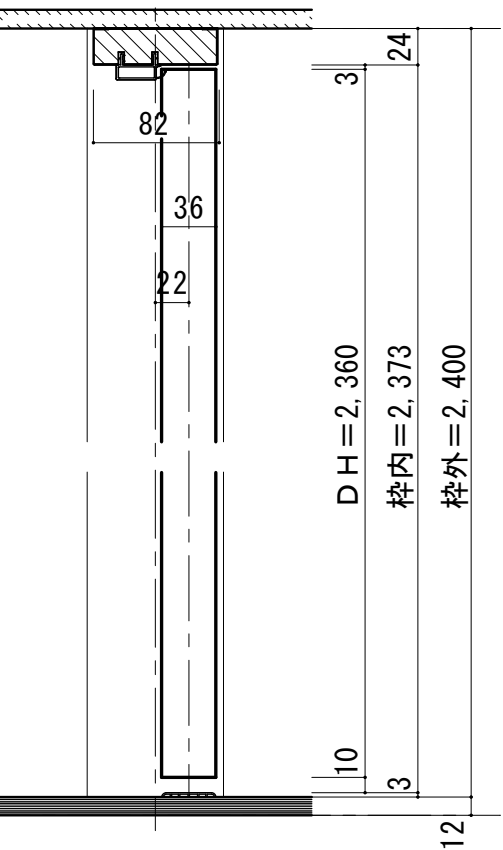

縦枠下端形状図	床直付けレール取付位置目安
	壁(枠)センター (ドア側) 4 36 床 床
	下枠詳細図 (S=1/1)