




■ 吊り手方向

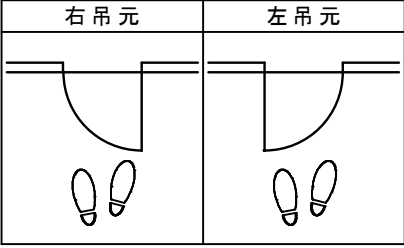

■ 横断面図 ※図示：右吊り元

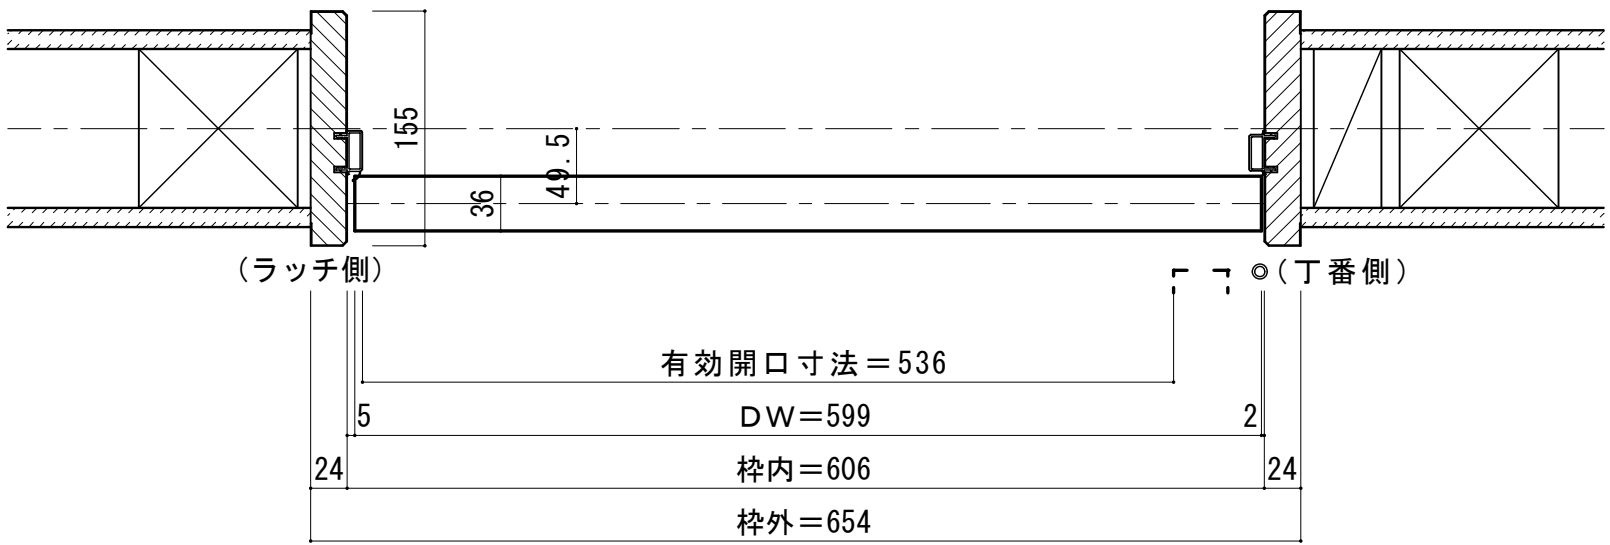


■ 縦断面図 [下枠Q型]

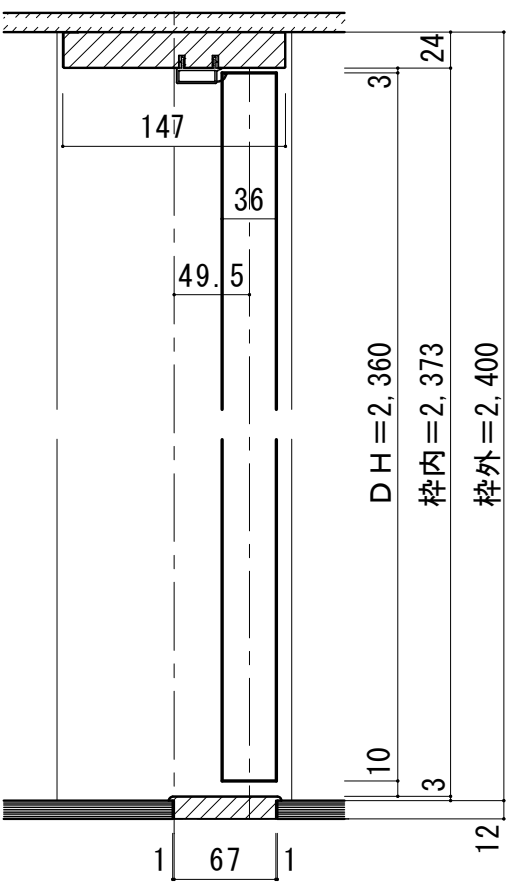

縦枠下端形状図	フローア貼り込み位置	
	壁(枠)センター	
	1	68
	69	
下枠詳細図 (S=1/2)		

■ 縦断面図 [床直付けレール]

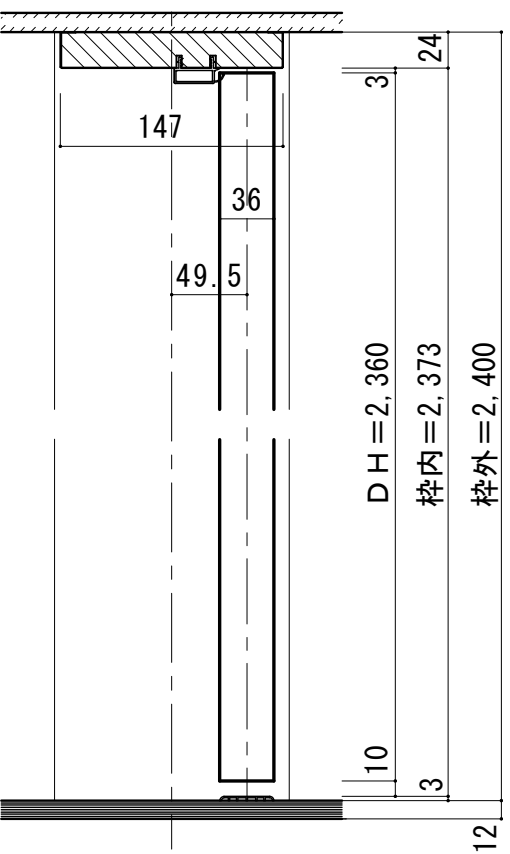

縦枠下端形状図	床直付けレール取付位置目安
	壁(枠)センター
	31.5
	36
下枠詳細図 (S=1/1)	