



■ 横断面図 ※図示：右吊り元

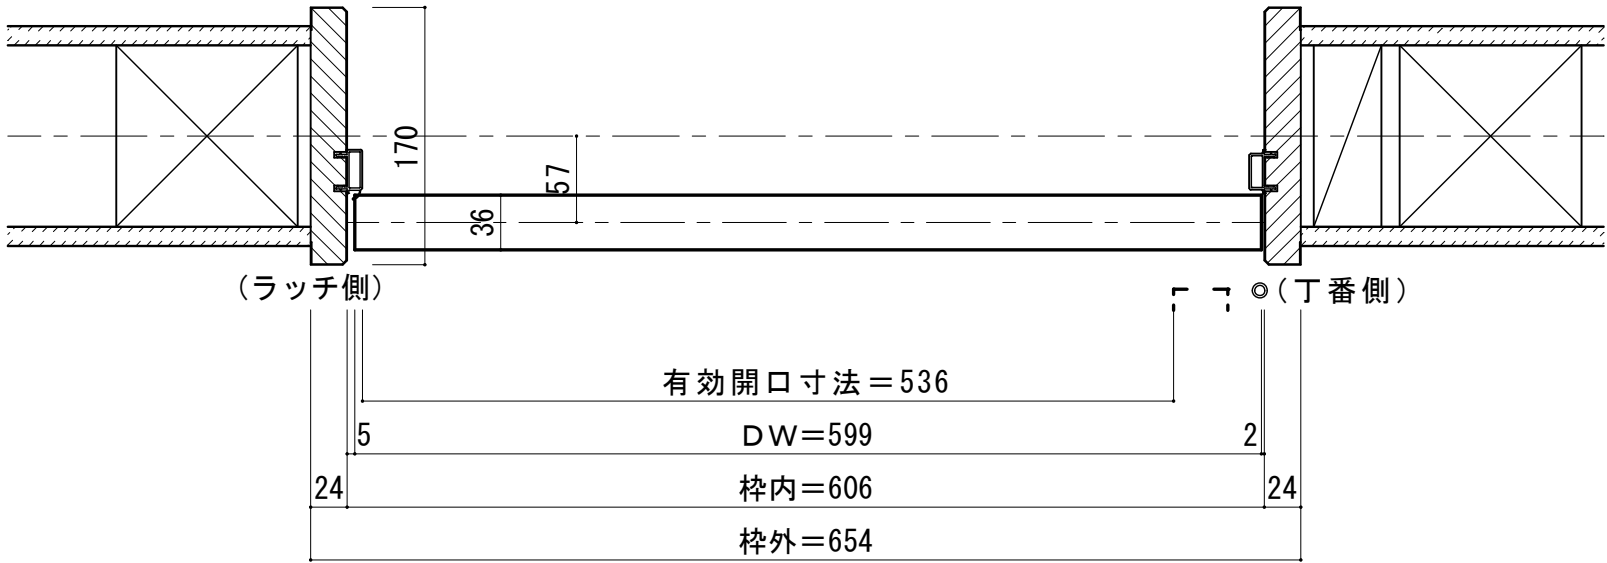


■ 縦断面図 [下枠Q型]

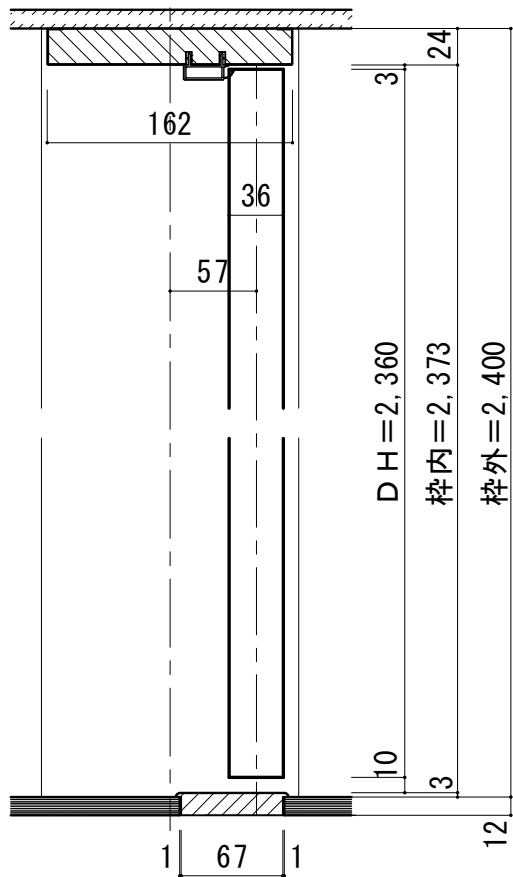

縦枠下端形状図	フロアー貼り込み位置								
	<table><tr><td>壁(枠)センター</td><td>(ドア側)</td></tr><tr><td>6.5</td><td></td></tr><tr><td>69</td><td></td></tr><tr><td>床</td><td>床</td></tr></table>	壁(枠)センター	(ドア側)	6.5		69		床	床
壁(枠)センター	(ドア側)								
6.5									
69									
床	床								
下枠詳細図 (S=1/2)									

■ 縦断面図 [床直付けレール]

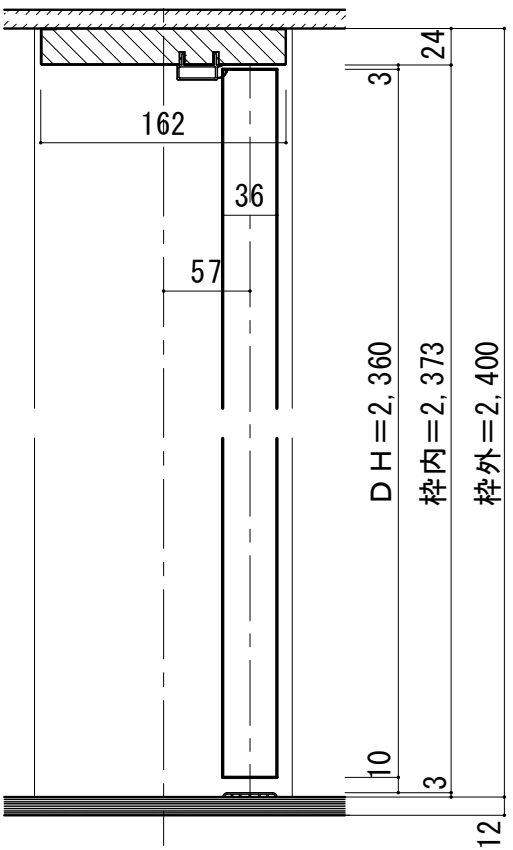

縦枠下端形状図	床直付けレール取付位置目安								
	<table><tr><td>壁(枠)センター</td><td>(ドア側)</td></tr><tr><td>39</td><td></td></tr><tr><td>36</td><td></td></tr><tr><td>床</td><td>床</td></tr></table>	壁(枠)センター	(ドア側)	39		36		床	床
壁(枠)センター	(ドア側)								
39									
36									
床	床								
下枠詳細図 (S=1/1)									