



■ 横断面図 ※図示：右吊り元

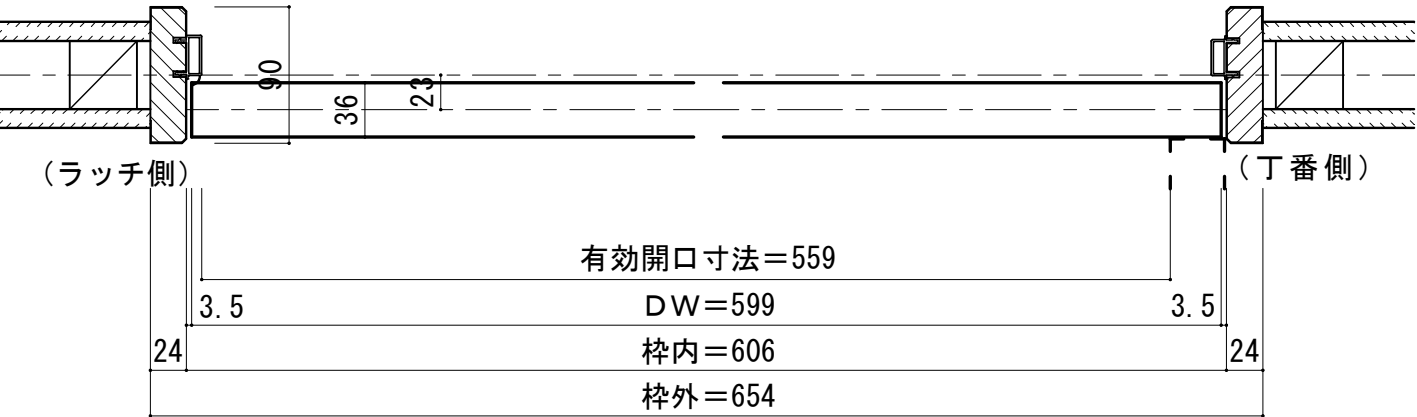


■ 縦断面図 [下枠 N 型]

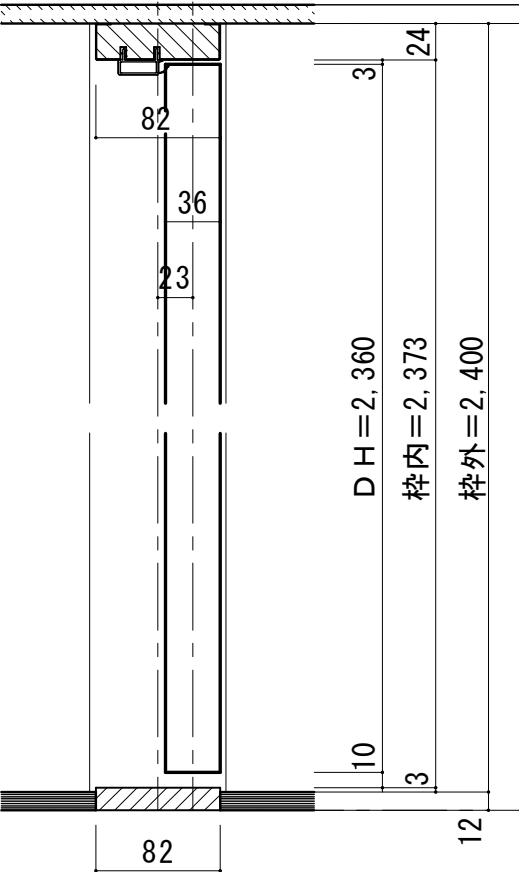

縦枠下端形状図	フローア貼り込み位置										
	<table><tr><th colspan="2">壁 (枠) センター</th></tr><tr><td colspan="2">(ドア側)</td></tr><tr><td>82</td><td>41</td></tr><tr><td>41</td><td>41</td></tr><tr><td>床</td><td>床</td></tr></table>	壁 (枠) センター		(ドア側)		82	41	41	41	床	床
壁 (枠) センター											
(ドア側)											
82	41										
41	41										
床	床										
下枠詳細図 (S=1/2)											

■ 縦断面図 [床直付けレール]

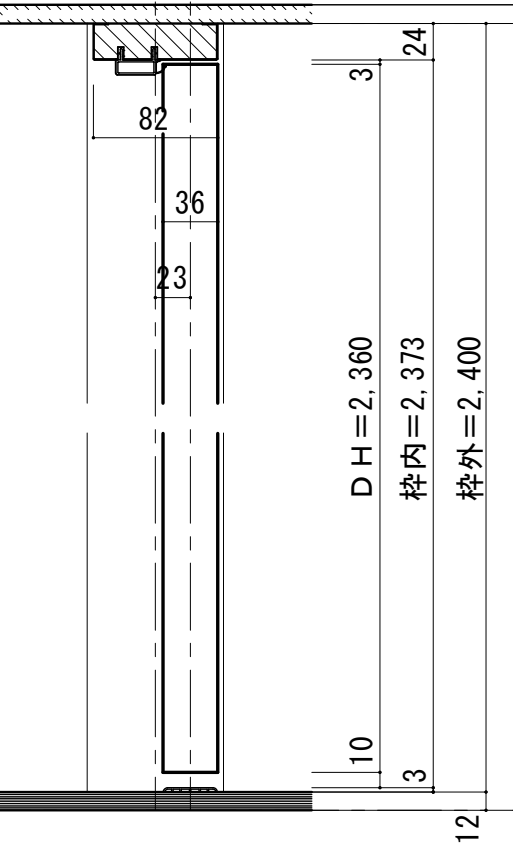

縦枠下端形状図	床直付けレール取付位置目安										
	<table><tr><th colspan="2">壁 (枠) センター</th></tr><tr><td colspan="2">(ドア側)</td></tr><tr><td>82</td><td>5</td></tr><tr><td>41</td><td>36</td></tr><tr><td>床</td><td>床</td></tr></table>	壁 (枠) センター		(ドア側)		82	5	41	36	床	床
壁 (枠) センター											
(ドア側)											
82	5										
41	36										
床	床										
下枠詳細図 (S=1/1)											