



■横断面図

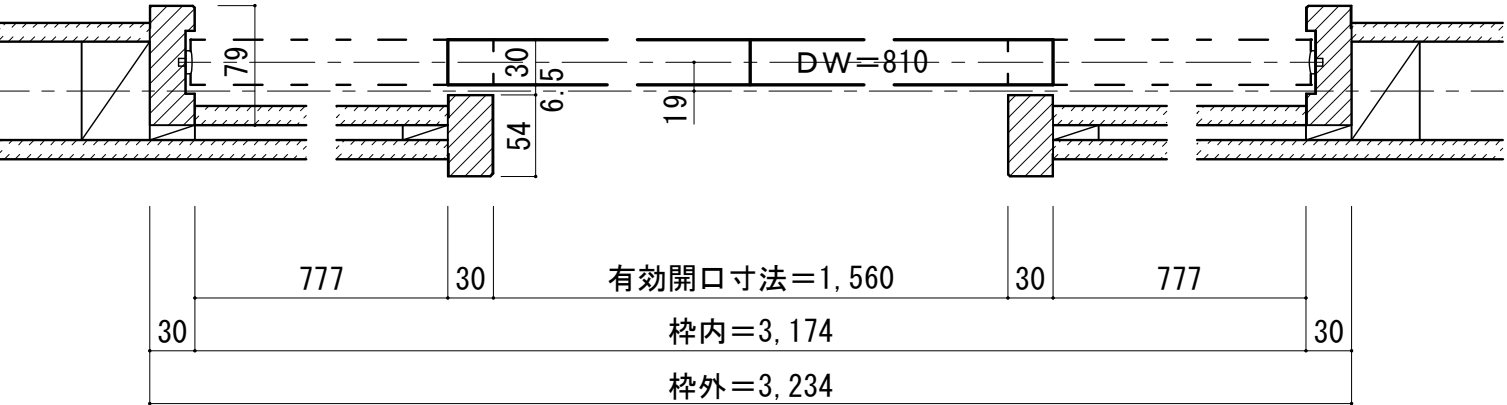


■縦断面図[敷居N型]

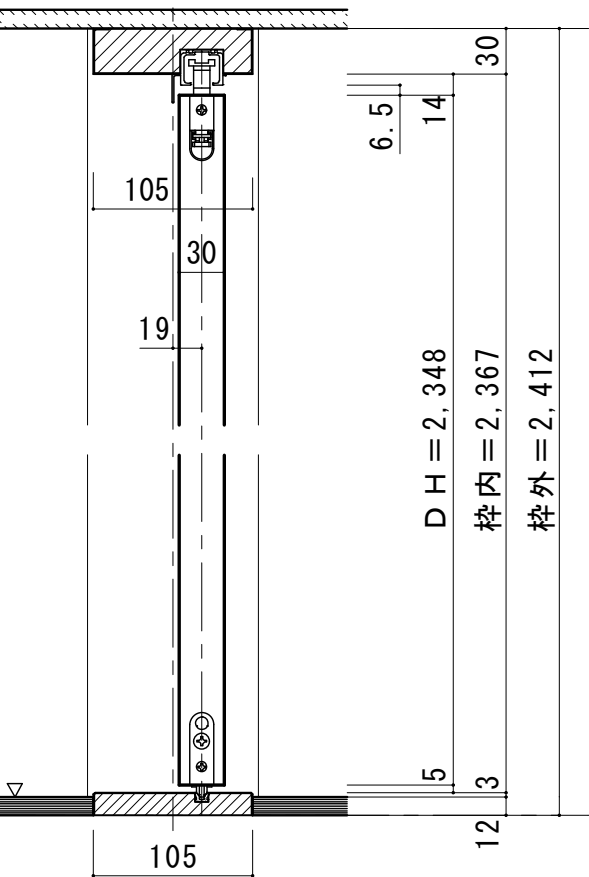

縦枠下端形状図		フローア貼り込み位置	
[戸先側]	[小壁側]	壁(枠)センター	
79	54	52.5	52.5
12	6	105	
		床	床
		敷居詳細図 (S=1/2)	
		105	
		67.1	8.8 29.1
		15	

■縦断面図[床直付けレール]

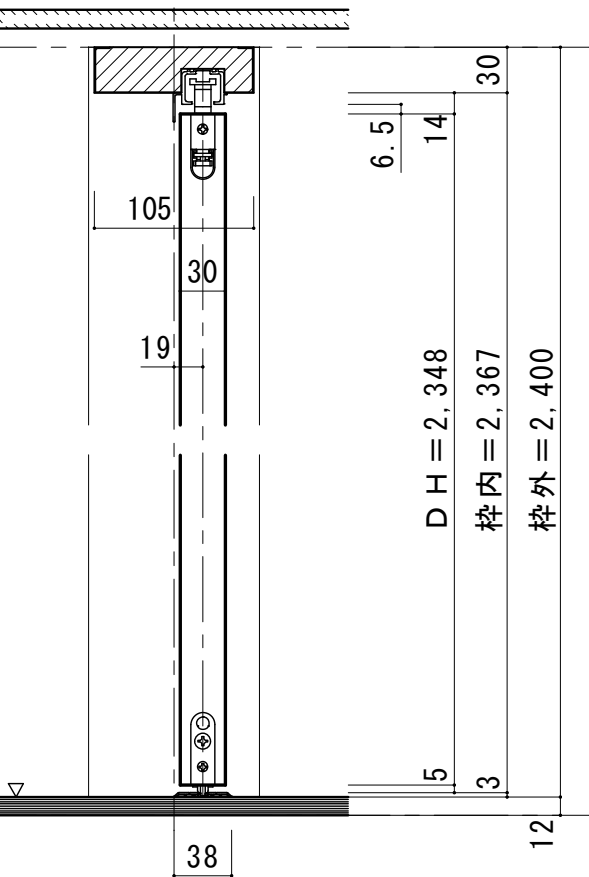

縦枠下端加工図	
[戸先側]	[小壁側]
79	54
12	
	現場カット
床直付けレール取付位置	
縦枠の戸じゃくりセンターが床直付けセンターになるように位置決めをします。	