


■ 横断面図


桉外 = 837 (740)

807 (710)

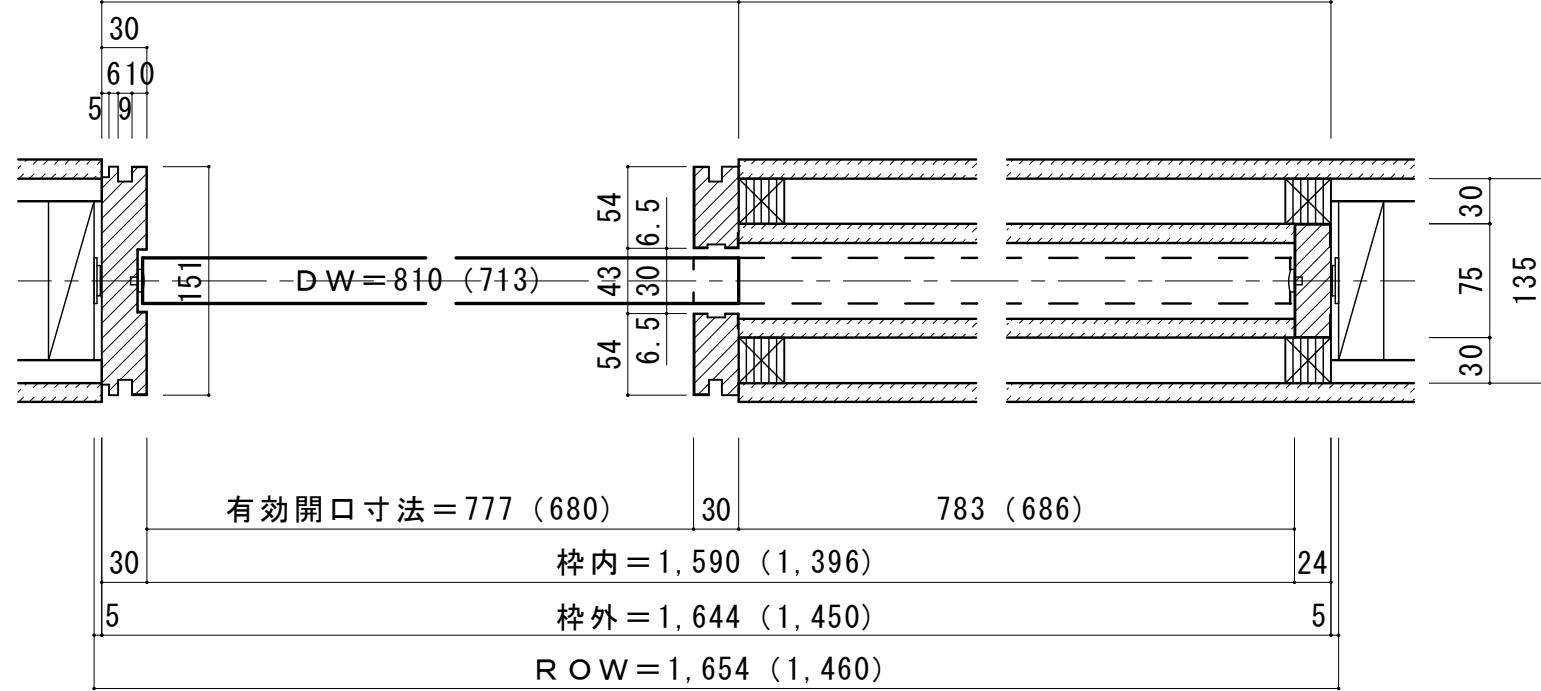


※大型サムターン表示錠使用時は、引戸引き残しストッパーをご使用ください。ただし、有効開口は102ミリ狭くなります。

■ 縦断面図

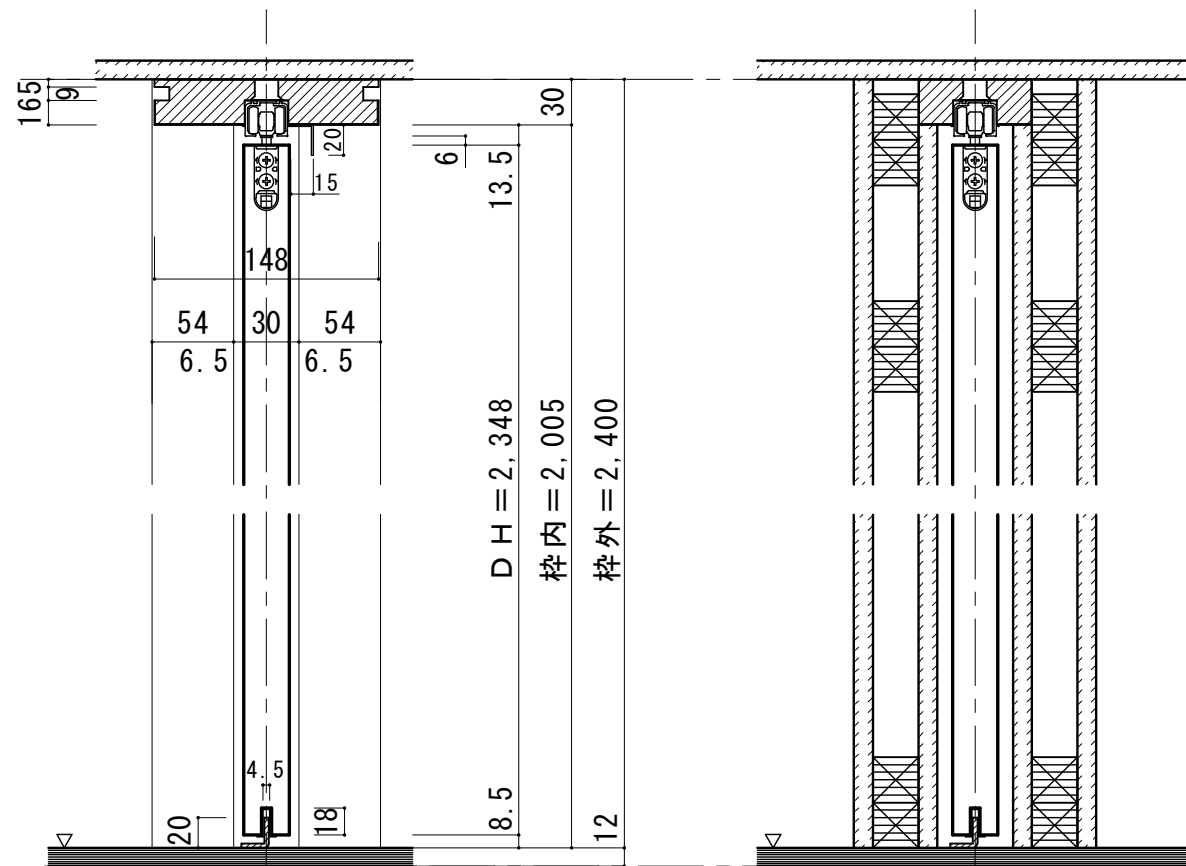


振れ止め金具取り付け位置 (S=1/2)

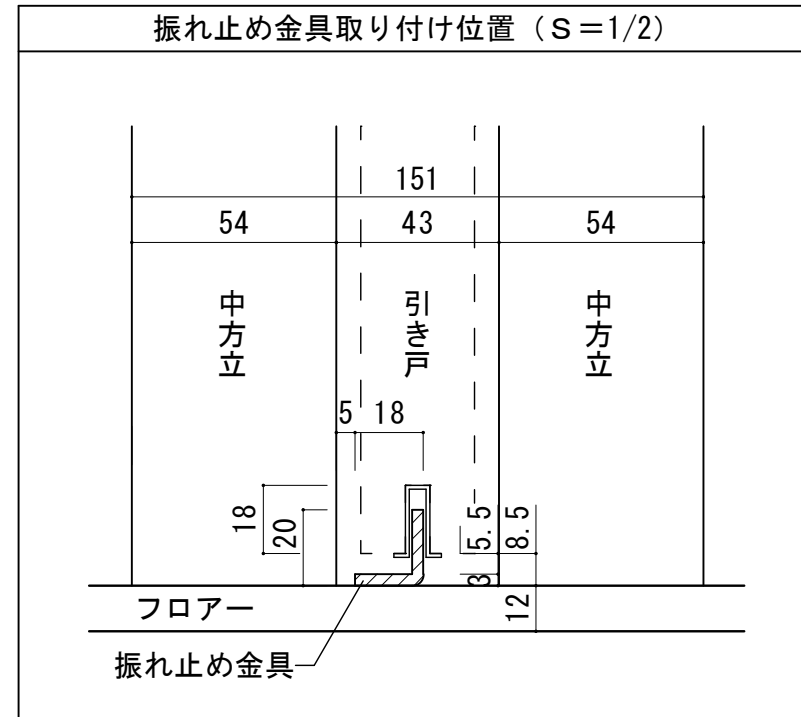


振れ止め金具(床付け用)取り付け

振れ止め金具(床付け用)を
下記のように床へ取り付けます

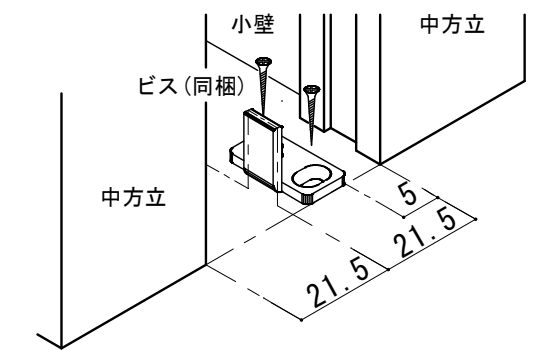

平面图

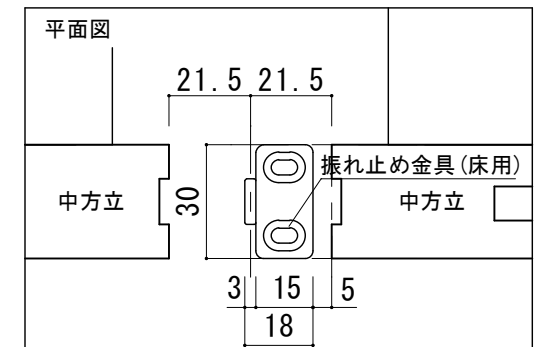

ドレタス H24引き込み戸（両側戸袋・上吊りタイプ）調整枠

図面名 DOORETUS 建具納まり図

株式会社

ウ ッ ド ワ ン

SCALE	1/5
-------	-----

DATE 2025.07.01

NO. 01