




■ 吊り手方向

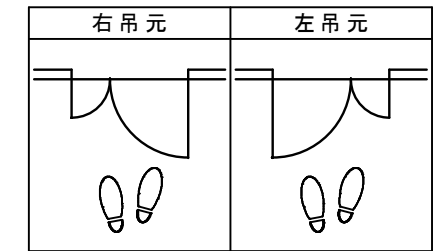

■ 横断面図 ※図示：右吊り元

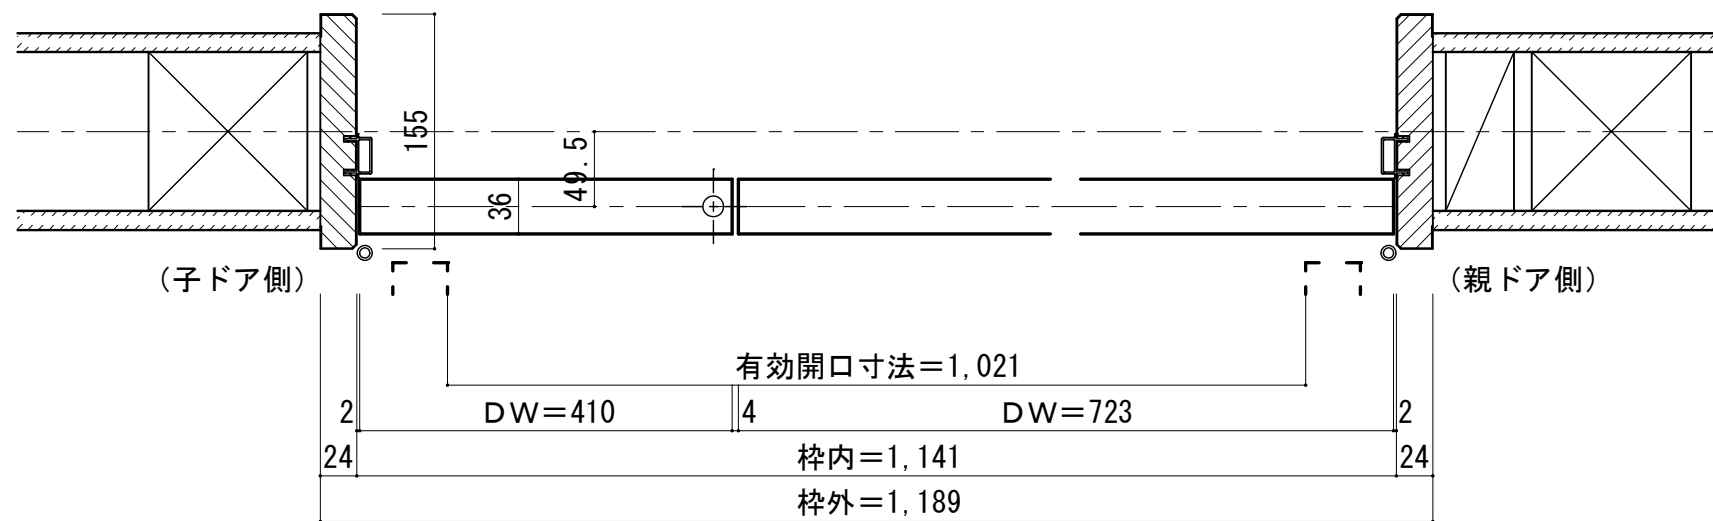


■ 縦断面図 [下枠Q型]

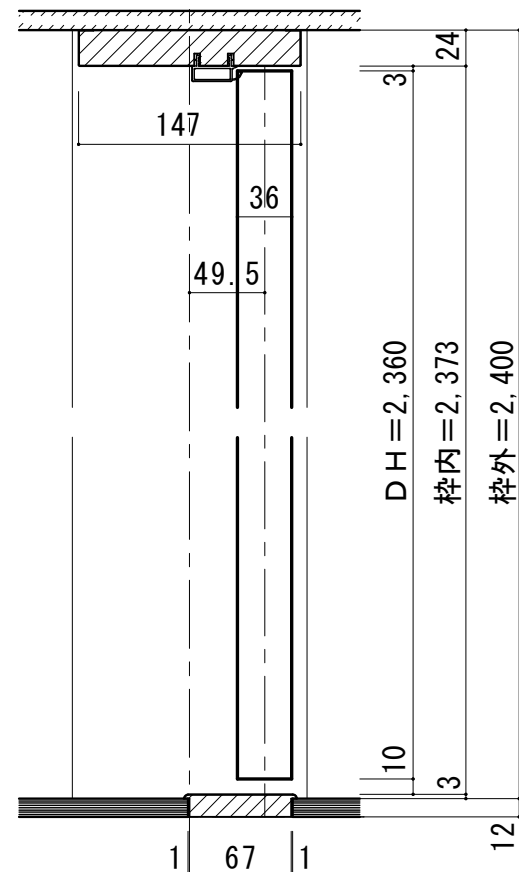

縦枠下端形状図	フローア貼り込み位置
	壁(枠)センター (ドア側) 1 68 69 床 床
下端ハブサ 現場調達 67 77.5 10.5	下枠詳細図 (S=1/2) 75 R3 123 4 67 15 4

■ 縦断面図 [床直付けレール]

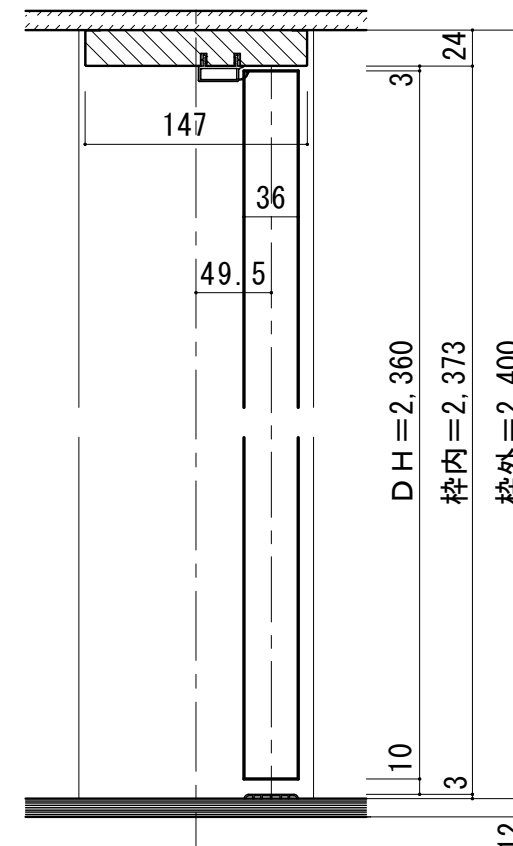

縦枠下端形状図	床直付けレール取付位置目安
	壁(枠)センター (ドア側) 31.5 36 床 床
	下枠詳細図 (S=1/1) 36 3

ドレタス H24親子ドア 固定枠155mm幅 通気仕様 3方枠+下枠Q型/床直付けレール

図面名 DOORETUS 建具納まり図

株式会社 ウッドワン

SCALE 1/5

FILE

DATE 2025.07.01

NO. 01