



■ 横断面図 ※図示：右吊り元

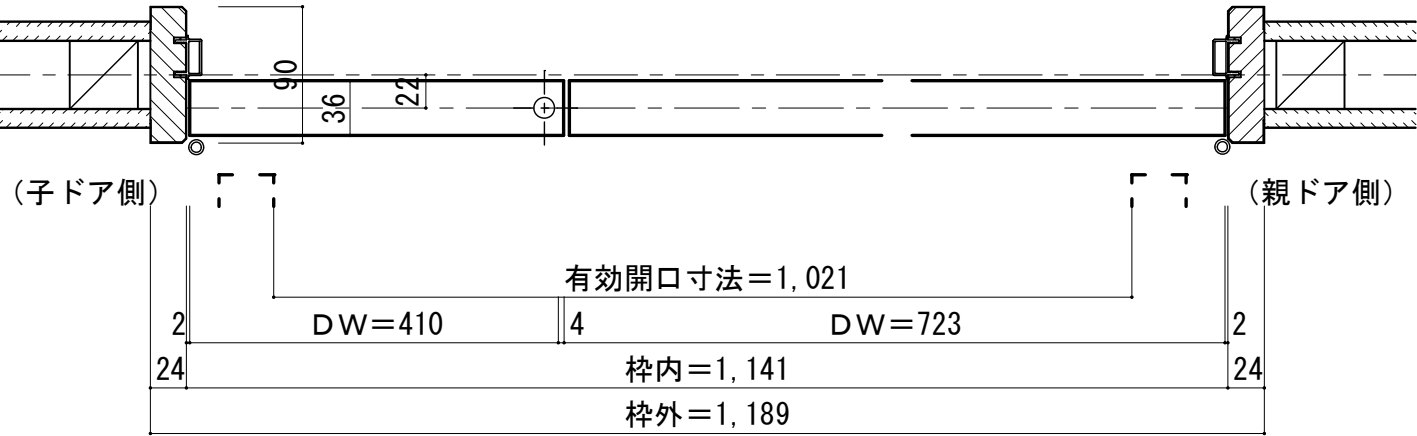


■ 縦断面図 [両ツハタイプ]

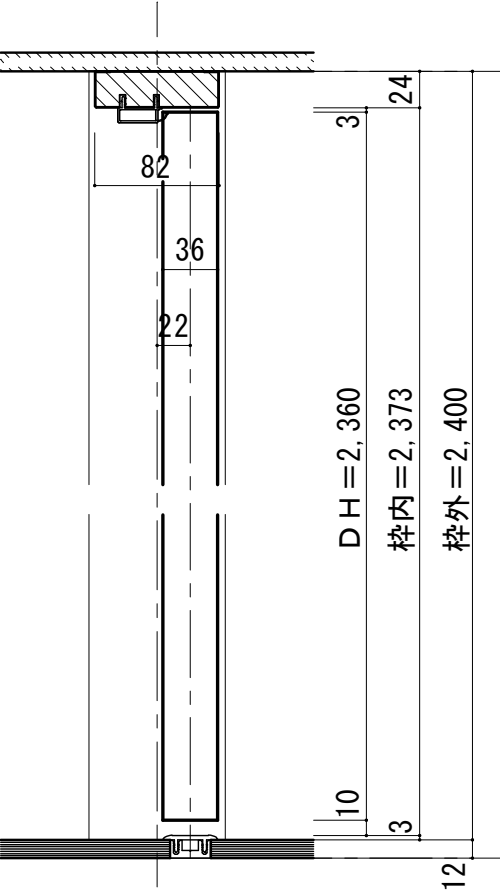

縦枠下端形状図	フローア貼り込み位置
	壁センター (ドア側) 8.5 27 床
下枠詳細図 (S=1/2)	

■ 縦断面図 [片ツハタイプ]

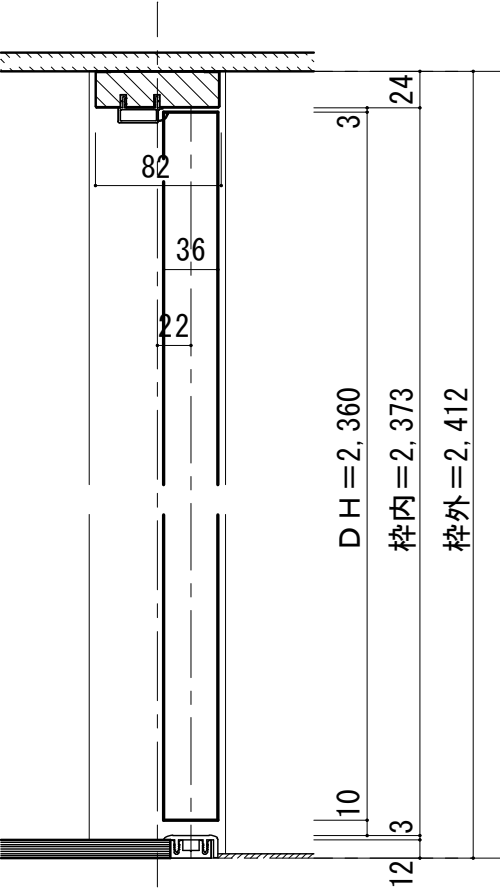

縦枠下端加工図	フローア貼り込み位置
	壁センター (ドア側) 8.5 27 床
下枠詳細図 (S=1/2)	