


L字開口 レールタイプ 固定枠【L】2枚引込戸+【R】片引戸（155巾）

※枠外巾寸法は縦枠から戸先の鴨居外での表示となっています。

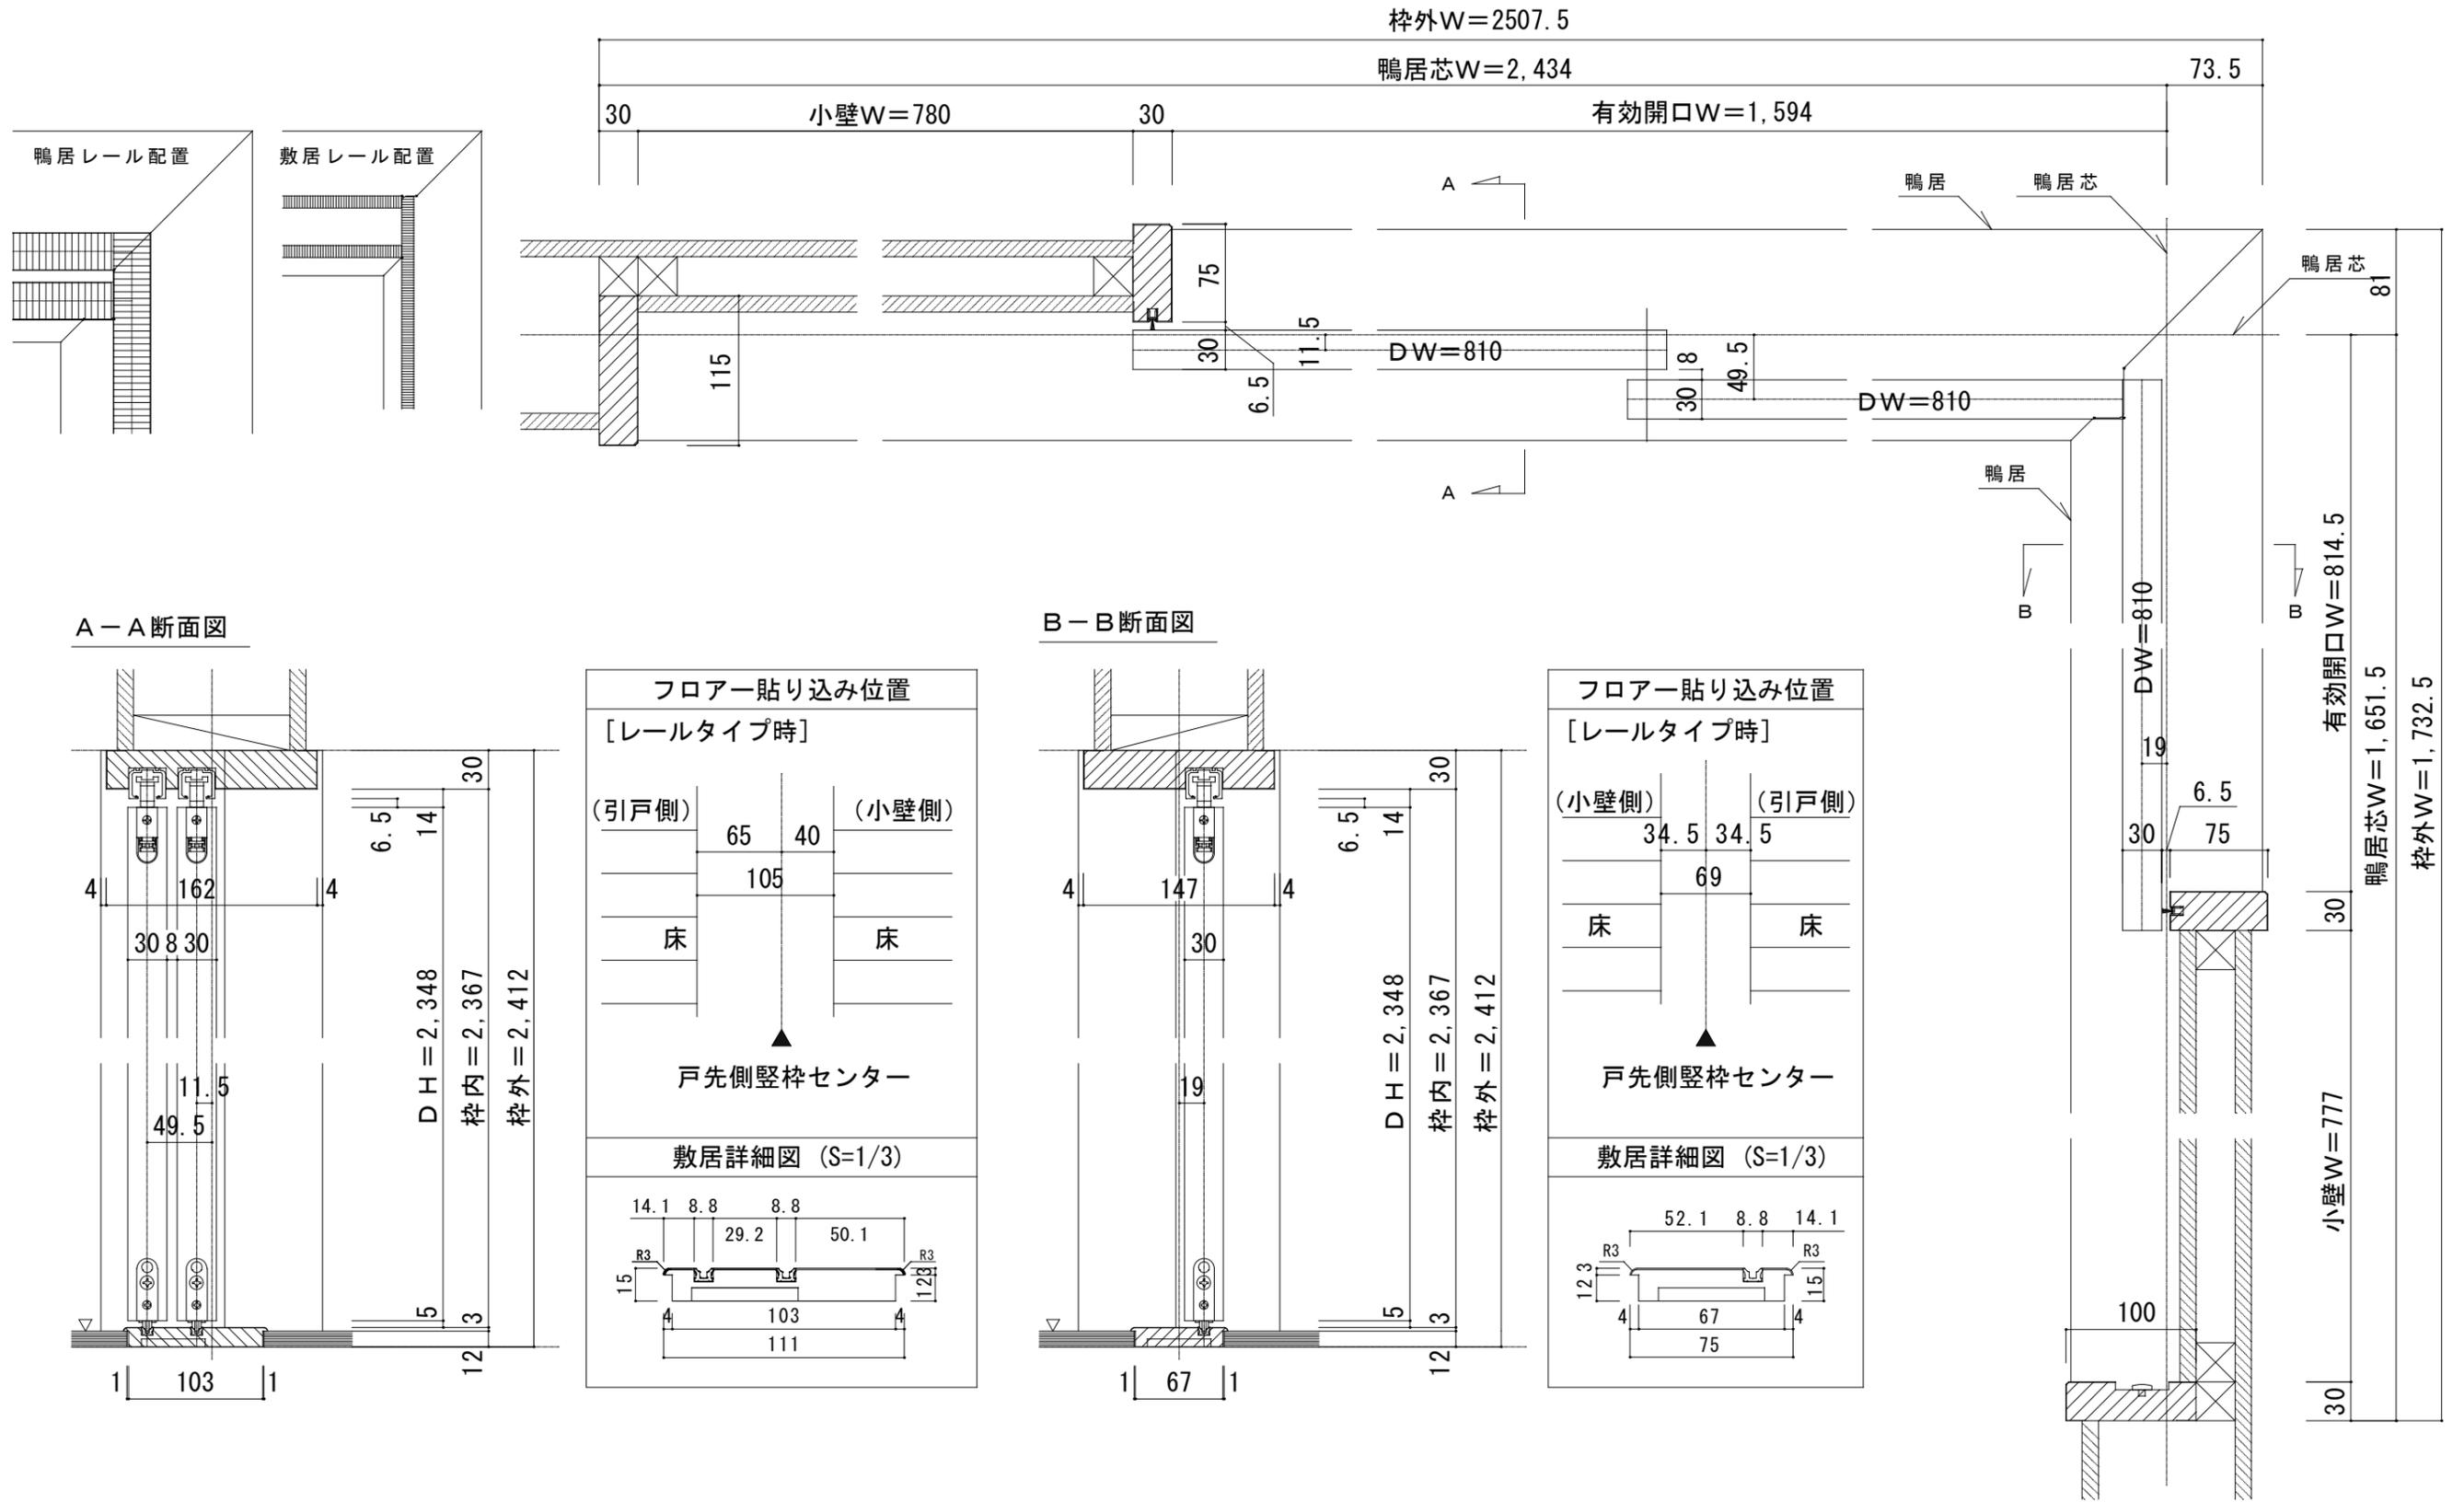

ドレタス H24 L字開口納まり枠セット レールタイプ 固定枠 敷居Q型
【L】2枚引込戸+【R】片引戸（155巾） 枠外H2,047

図面名 DOORETUS 建具納まり図

SCALE 1 / 5

日付: 2025.07.01

建具 ウッドワン

FULE: 01