

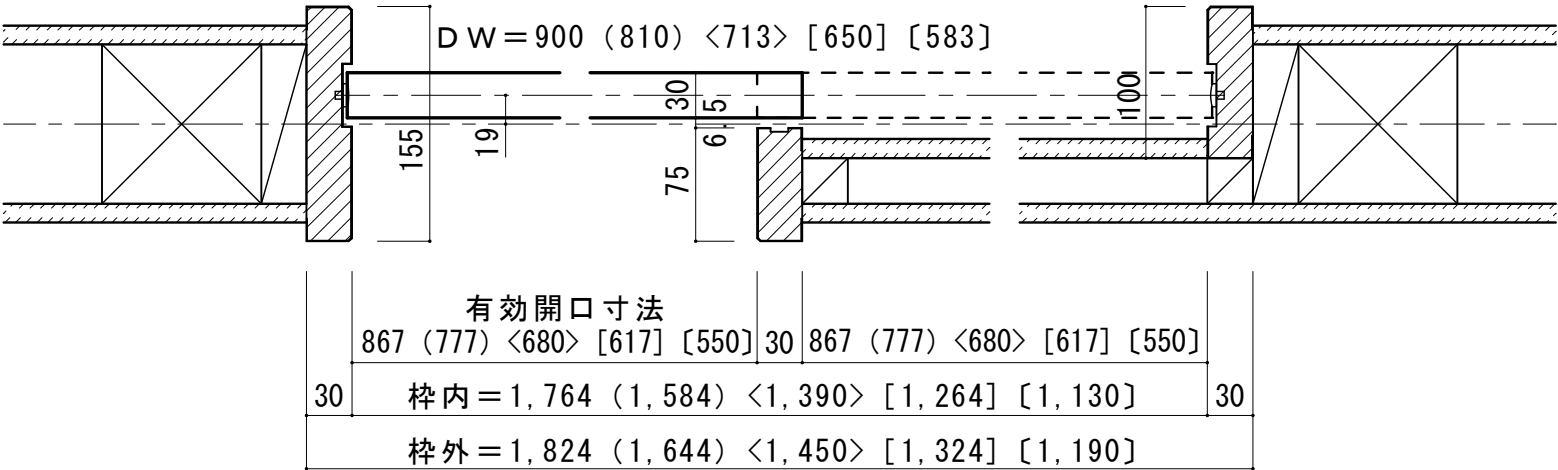


■横断面図 ※図示：左引き手

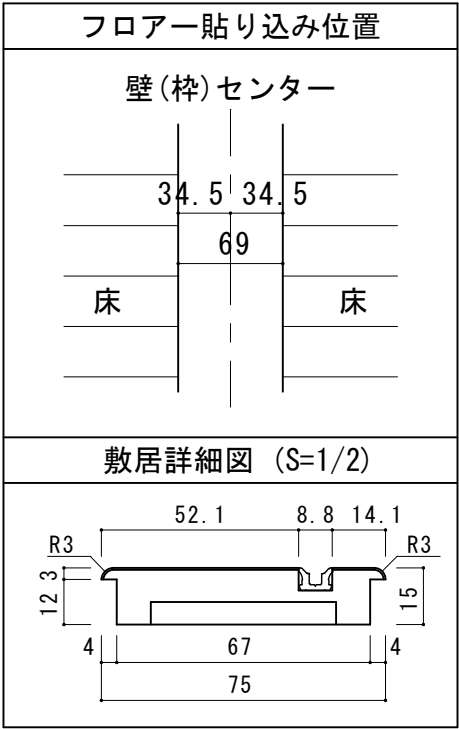

※大型サムターン表示錠使用時は、引戸引き残しストッパーをご使用ください。ただし、有効開口は102ミリ狭くなります。

■縦断面図[敷居Q型]

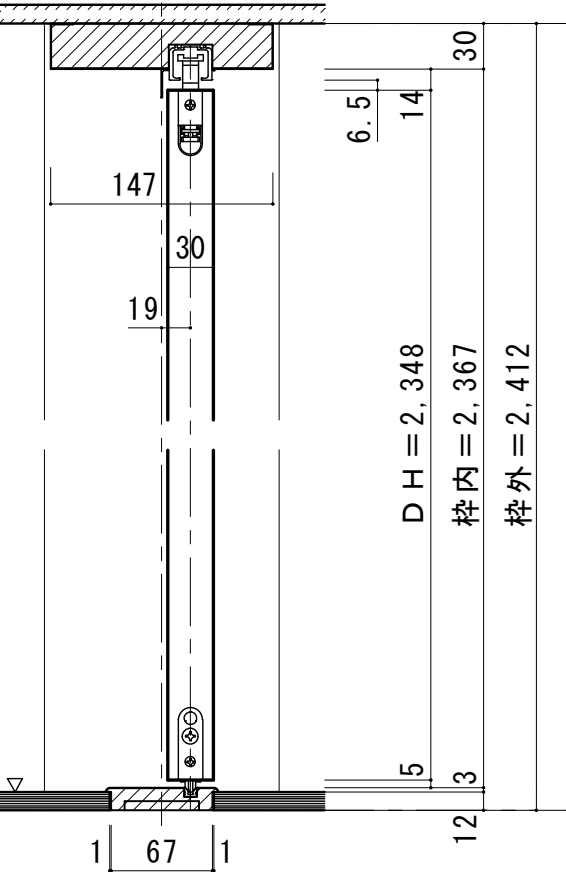

■縦断面図[床直付けレール]

