



■横断面図 ※図示：左引き手

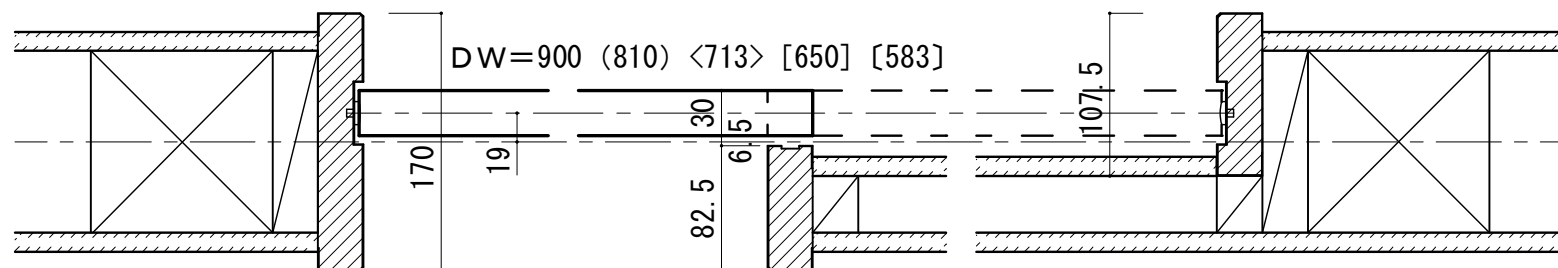



	有効開口寸法				
	867 (777) <680> [617] [550]	30	867 (777) <680> [617] [550]		
30	枠内=1,764 (1,584) <1,390> [1,264] [1,130]				30
	枠外=1,824 (1,644) <1,450> [1,324] [1,190]				

※大型サムターン表示錠使用時は、引戸引き残しストッパーをご使用ください。ただし、有効開口は102ミリ狭くなります。

■引き手方向

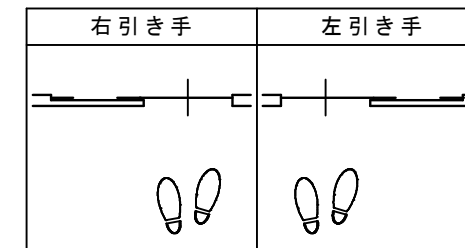

■縦断面図[敷居Q型]

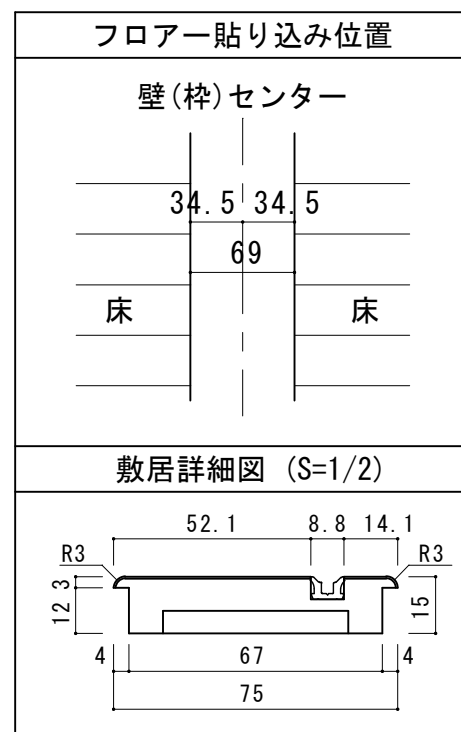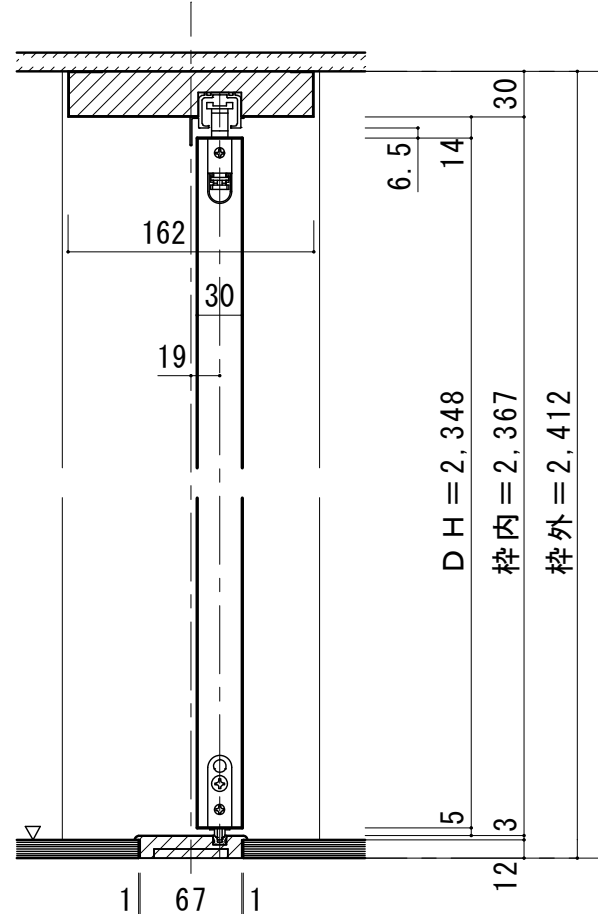

■縦断面図[床直付けレール]

