



■横断面図

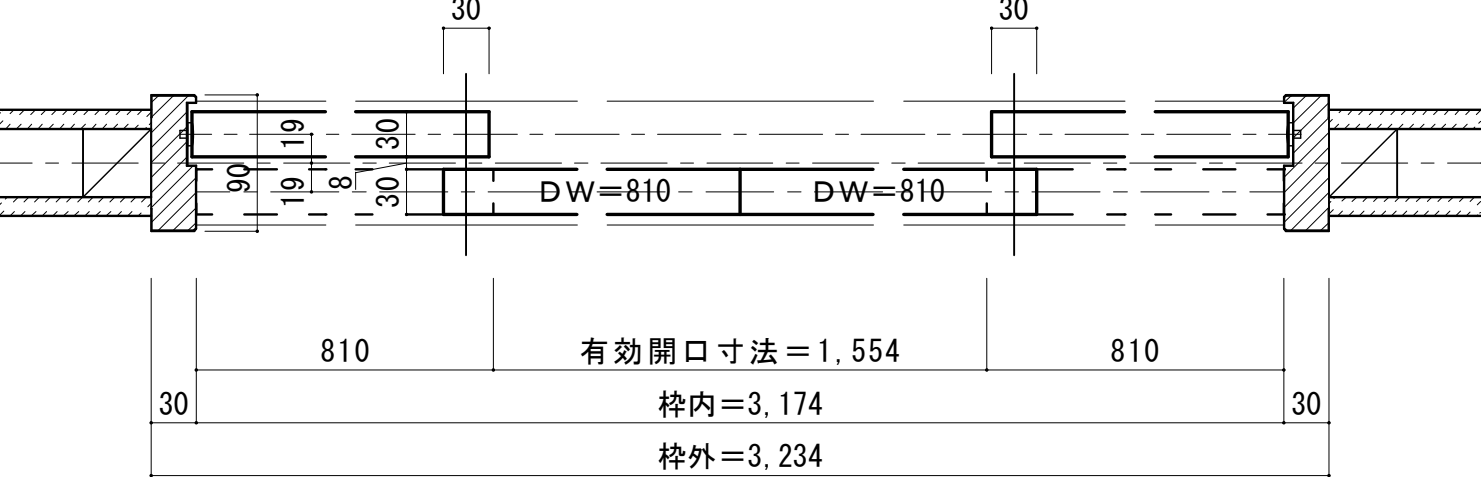


■縦断面図[敷居N型]

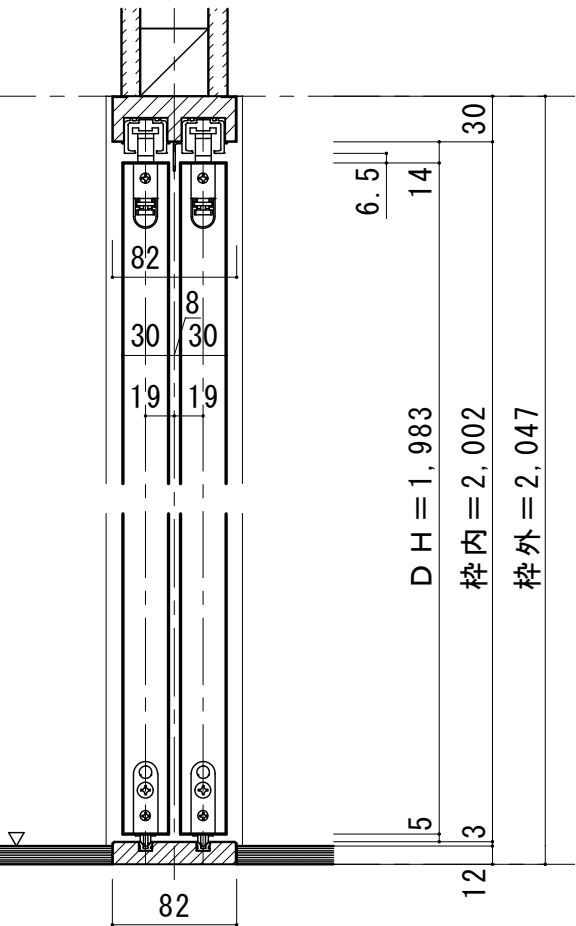

縦枠下端形状図	フローア貼り込み位置
	壁(枠)センター 82 41 41 床 床
	敷居詳細図 (S=1/2) 82 17.6 8.8 29.2 8.8 17.6 15

■縦断面図[床直付けレール]

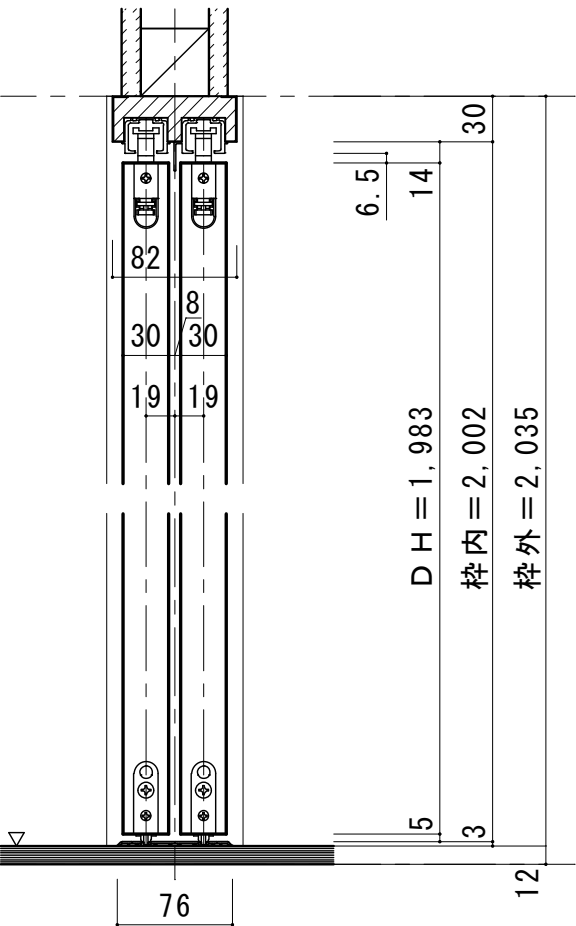

縦枠下端加工図
床直付けレール取付位置
縦枠の戸じゃくりセンターが床直付けセンターになるように位置決めをします。