



■横断面図

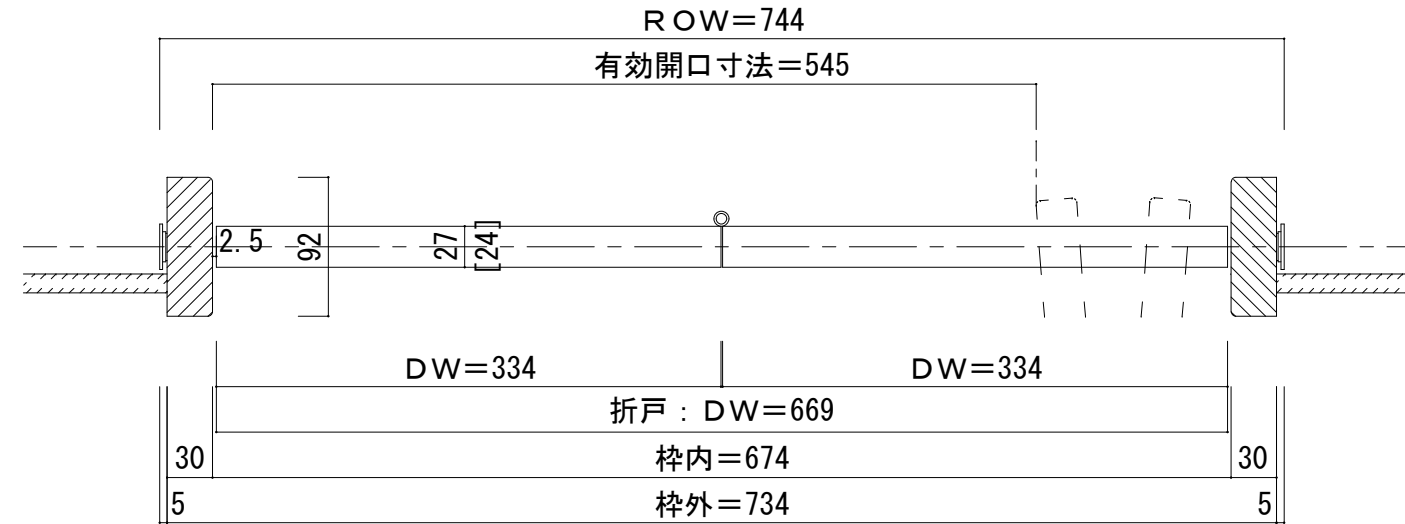


※有効開口寸法にはハンドルの突出は含まない。  
 ※有効開口寸法は扉の厚さや調整によって若干異なります。

■縦断面図

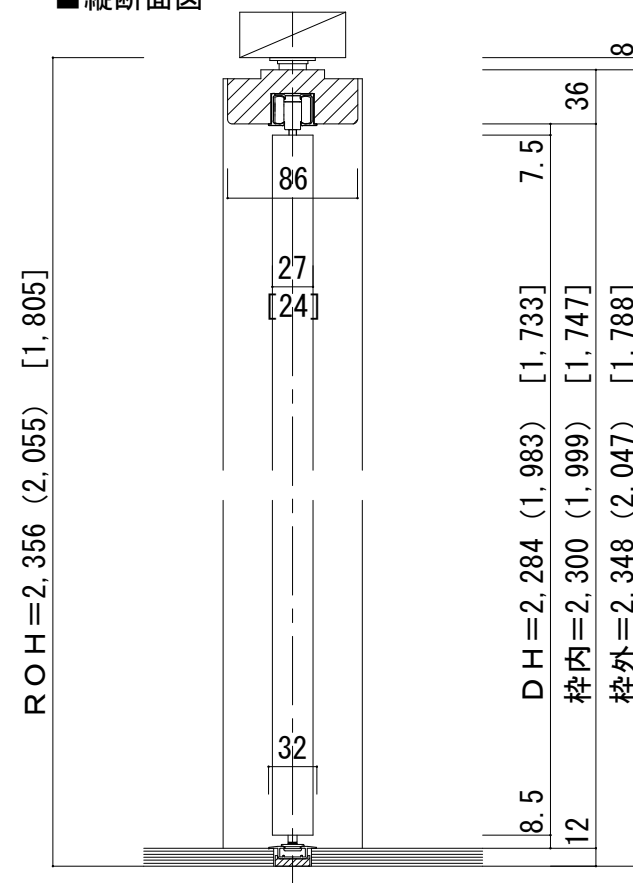


※ ( ) 内寸法はH=7尺タイプ  
 ※ [ ] 内寸法はH=6尺タイプ (ルーバータイプのみ対応)  
 ※ 扉厚24mmはルーバータイプの場合です。

■ 縦断面図 (S=1/3)

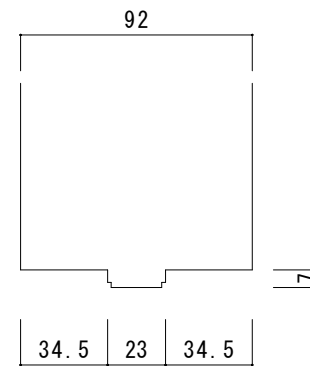

■ レール埋込時 フロアー貼込位置

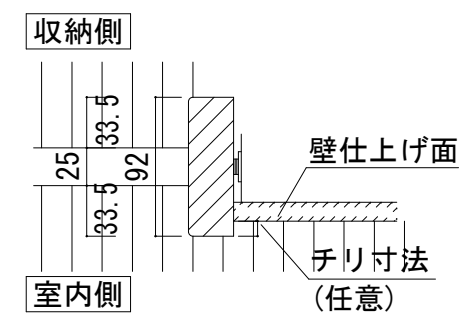

■ レール拡大図 (S=1/2)

