



■ 吊り手方向

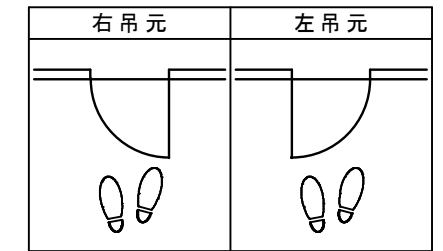


■ 横断面図

※図示：右吊り元

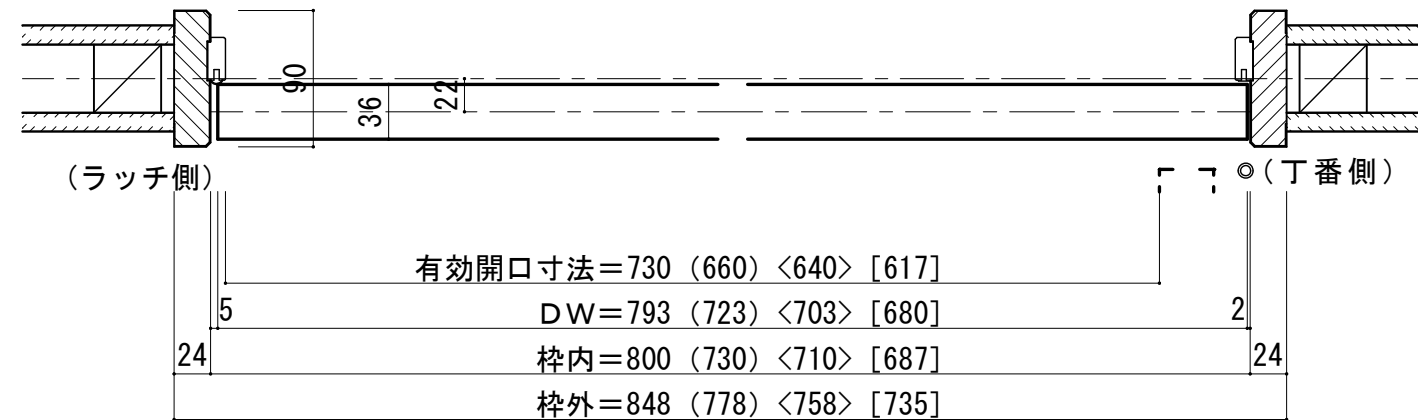


■ 縦断面図 [下枠 N 型]

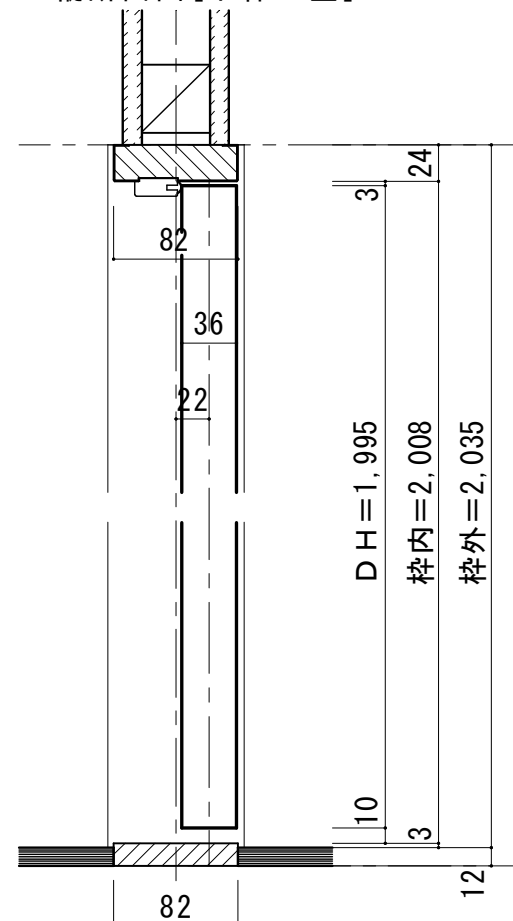

縦枠下端形状図	フローア貼り込み位置
下端スペーサー 現場調達	壁(枠)センター (ドア側) 82 41 41 床 床
	下枠詳細図 (S=1/2)

■ 縦断面図 [床直付けレール]

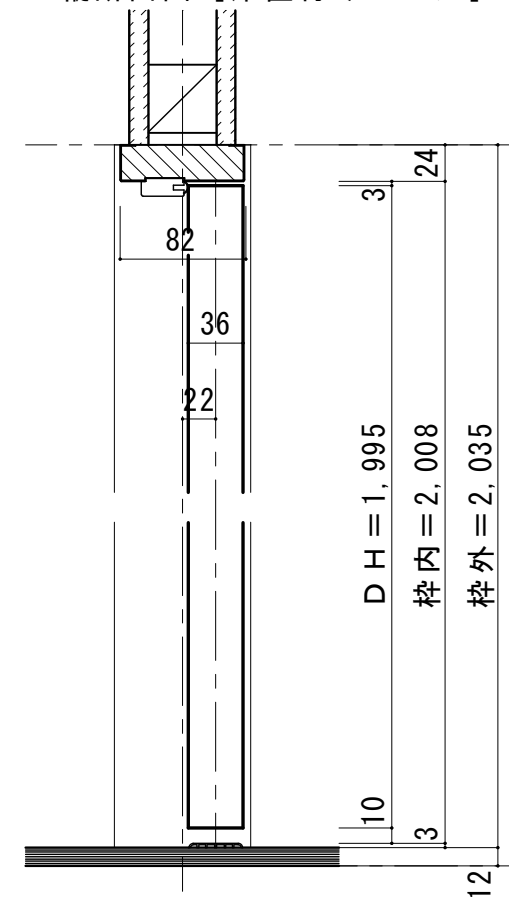

縦枠下端形状図	床直付けレール取付位置目安
	壁(枠)センター (ドア側) 4 36 床 床
	下枠詳細図 (S=1/1)