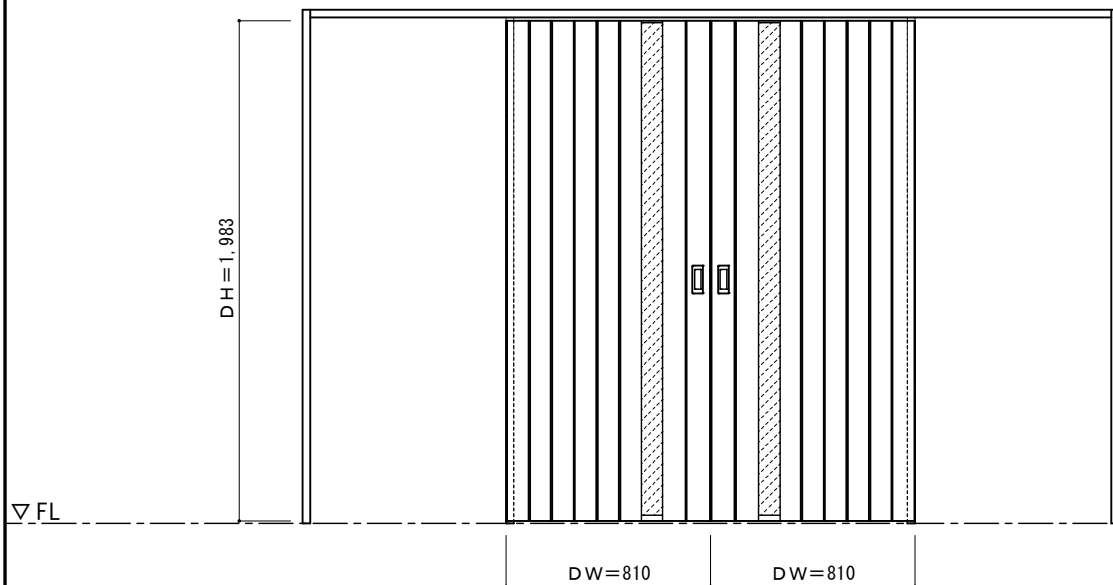
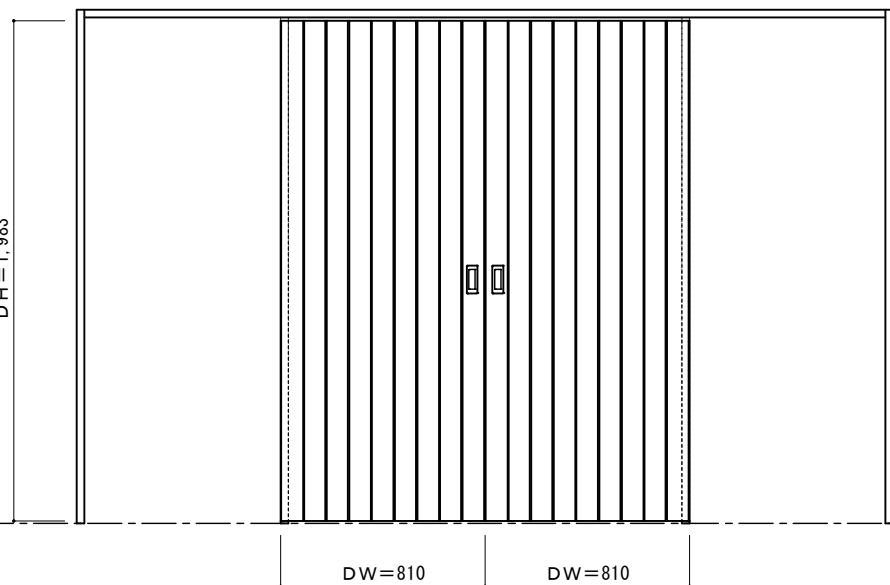
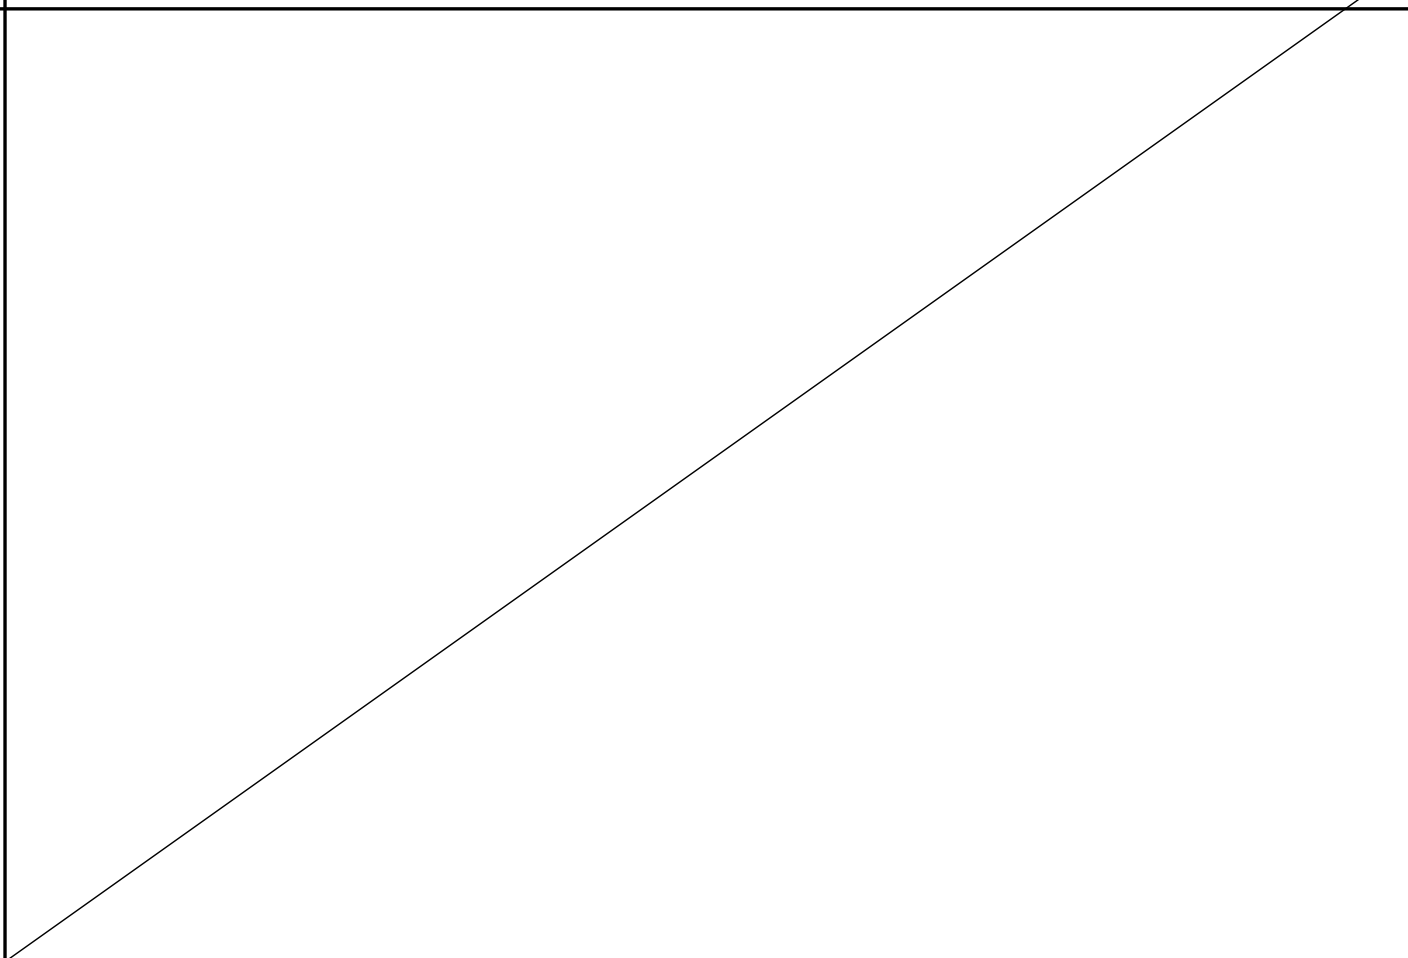
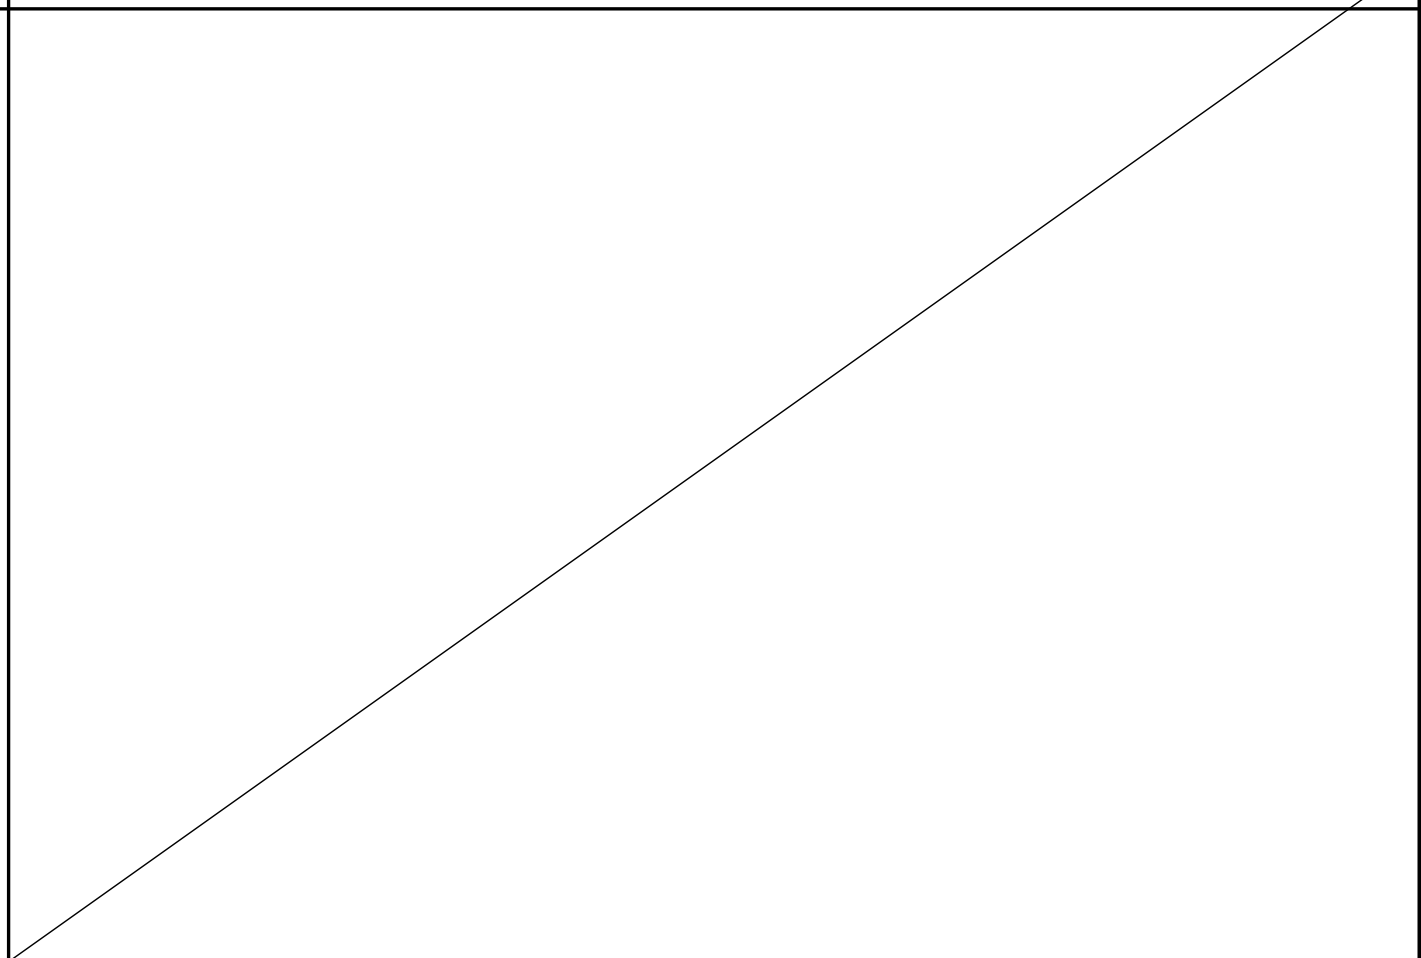


デザイン	N - F M		N - F P		
姿 図					
	枠外幅 3,234mm (DW=810mm) 乳半合わせガラス 上吊りの場合、下部に幅が広い金具が入ります。		枠外幅 3,234mm (DW=810mm) 縦ストライプ		
デザイン					
姿 図					
ピノアース H20引き分け戸 (レールタイプ/上吊りタイプ) N - F M / F P					

図面名	PINOEARTH	建具姿図	SCALE	1/30	DATE	2025. 07. 01
	株式会社	ウ ッ ド ワ ン	FILE		NO.	01