



■横断面図

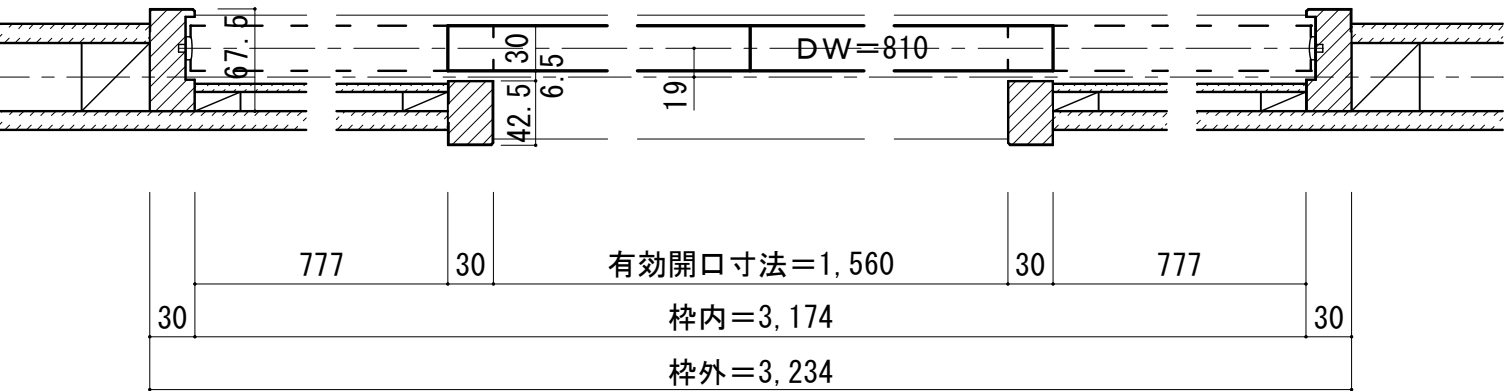


■縦断面図[敷居N型]

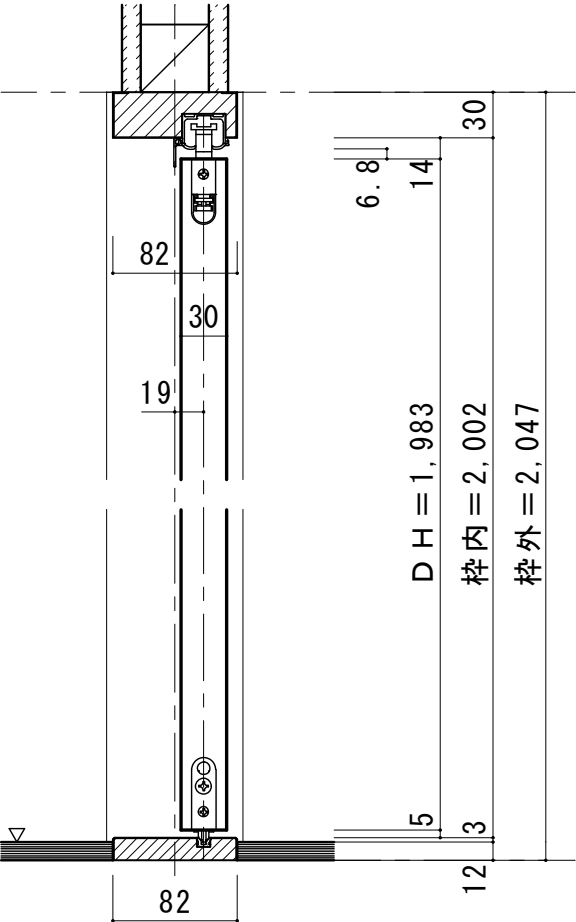

縦枠下端形状図		フロアー貼り込み位置	
[戸先側]	[小壁側]	壁(枠)センター	
67.5	42.5	82	
12	6	41	41
		床	床
		敷居詳細図 (S=1/2)	
		82	
		55.6 8.8 17.6	
		15	

■縦断面図[床直付けレール]

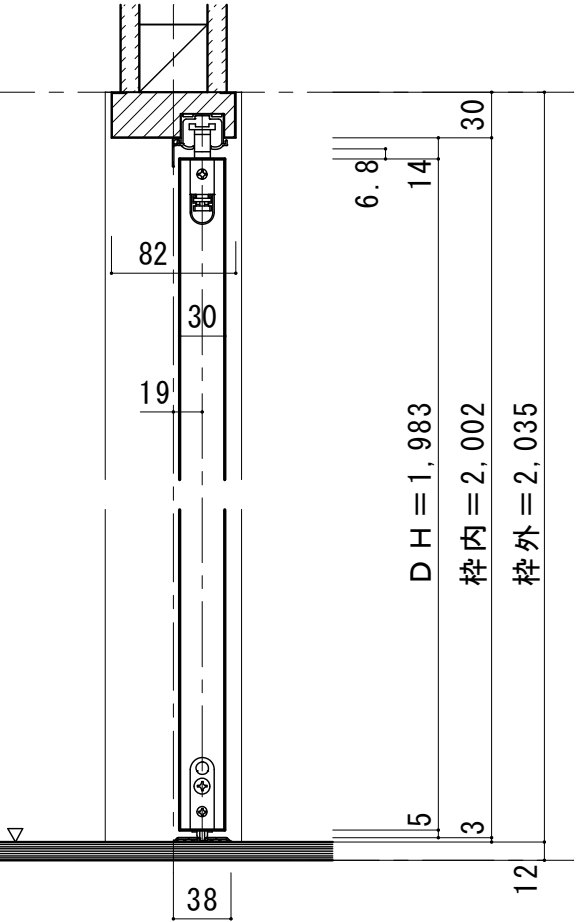

縦枠下端加工図	
[戸先側]	[小壁側]
67.5	42.5
現場カット	
12	6
床直付けレール取付位置	
縦枠の戸じゃくりセンターが床直付けセンターになるように位置決めをします。	