


■引き手方向

右引き手	左引き手

■横断面図


※図示：左引き手

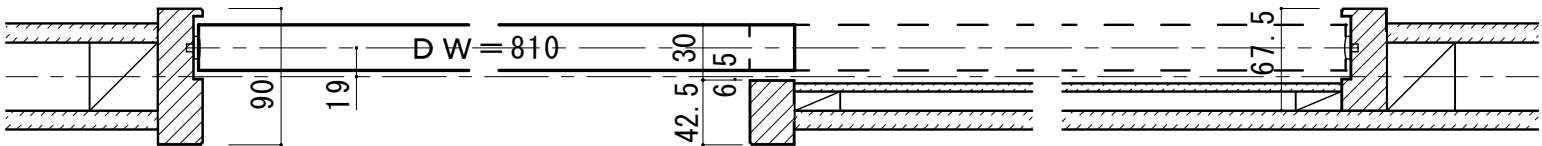


有効開口寸法		
867 (777) <680> [550]	30	867 (777) <680> [550]
枠内=1,764 (1,584) <1,390> [1,130]		
枠外=1,824 (1,644) <1,450> [1,190]		

※大型サムターン表示錠使用時は、引戸引き残しストッパーをご使用ください。ただし、有効開口は102ミリ狭くなります。

■縦断面図

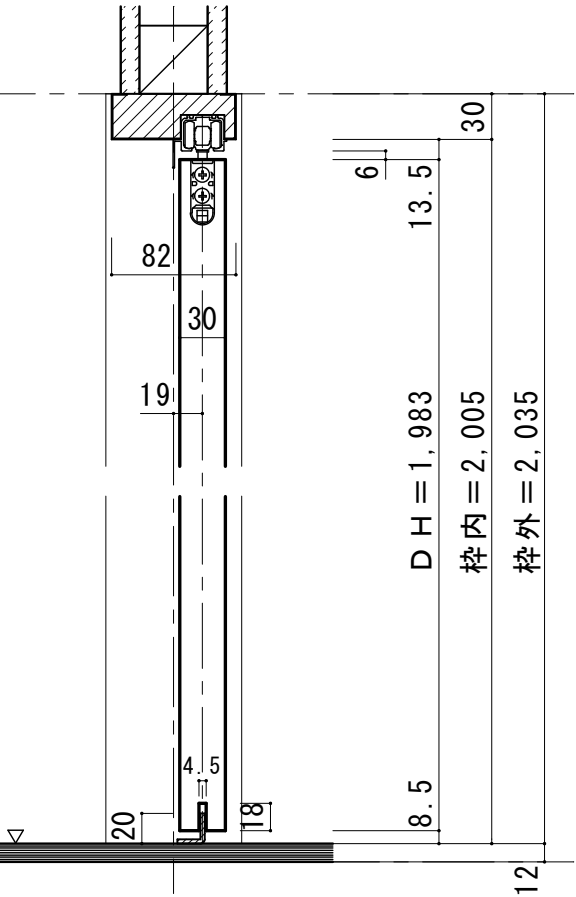

縦枠下端形状図	
[戸先側]	[小壁側]
90	67.5

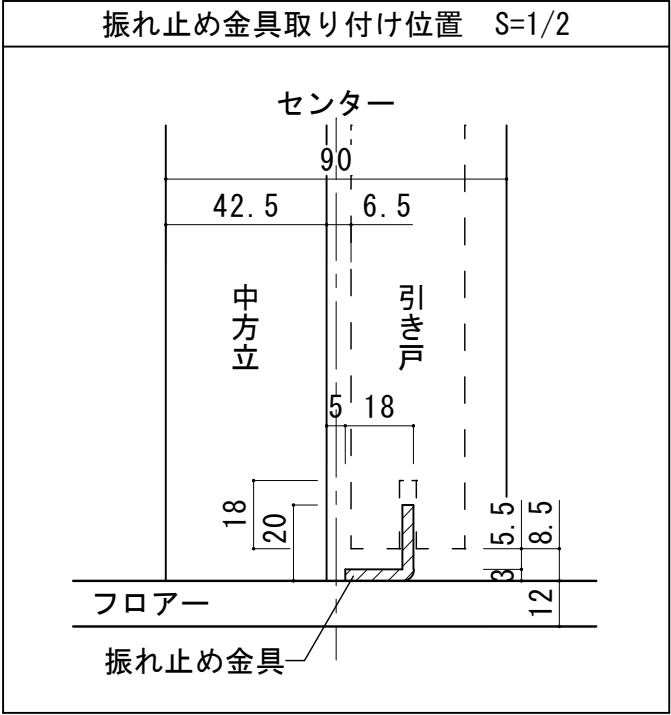

振れ止め金具(床付け用)取り付け

振れ止め金具(床付け用)を下記のように床へ取り付けます

平面図