




■横断面図 ※図示：右吊り元

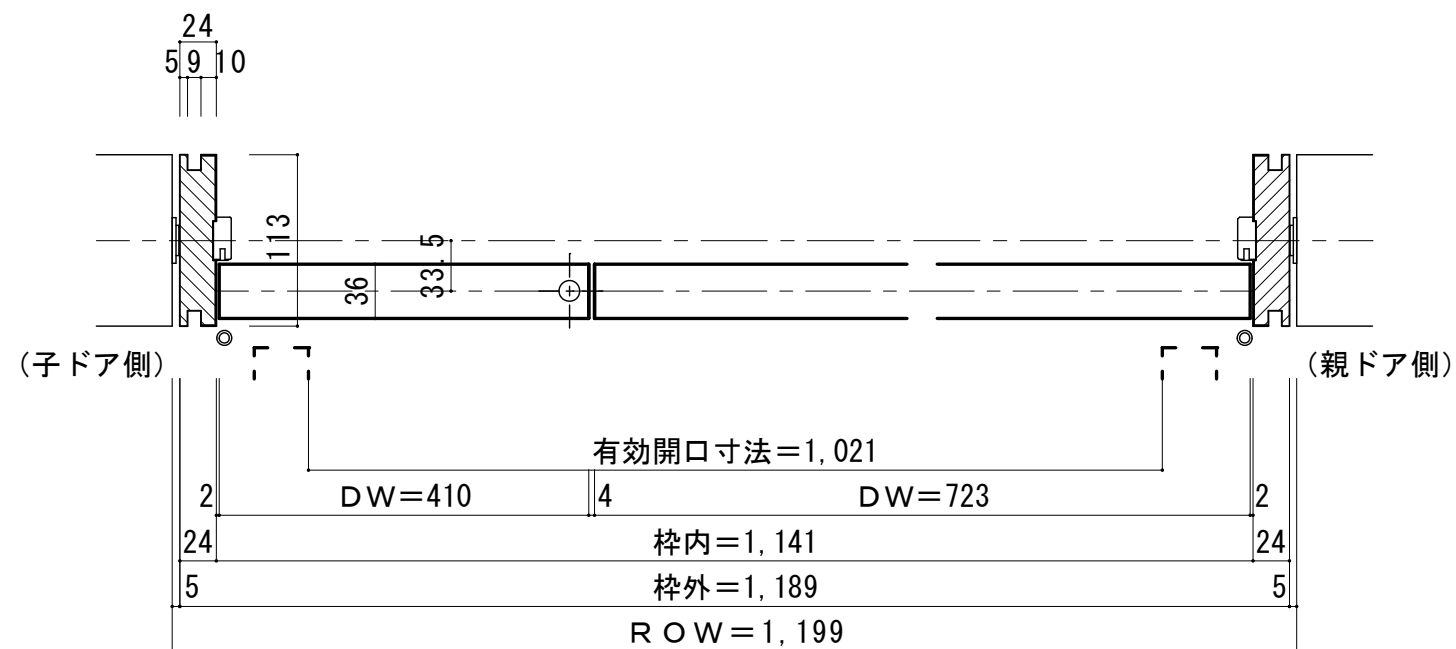

■吊り手方向

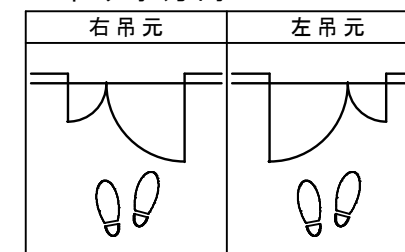


■縦断面図 [下枠Q型]

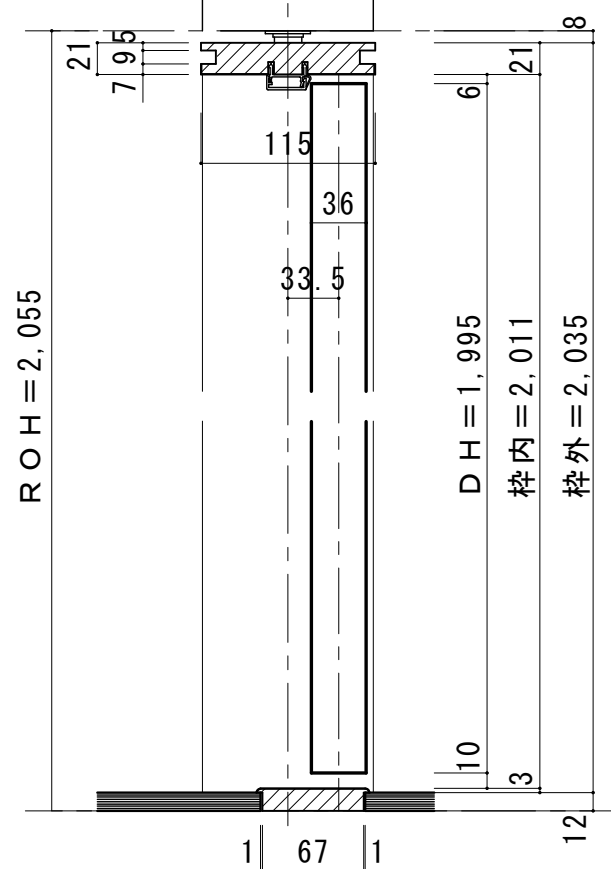

縦枠下端形状図	フローア貼り込み位置
	壁(枠)センター (ドア側) 18 51 69 床 床
	下枠詳細図 (S=1/2)

■縦断面図 [床直付けレール]

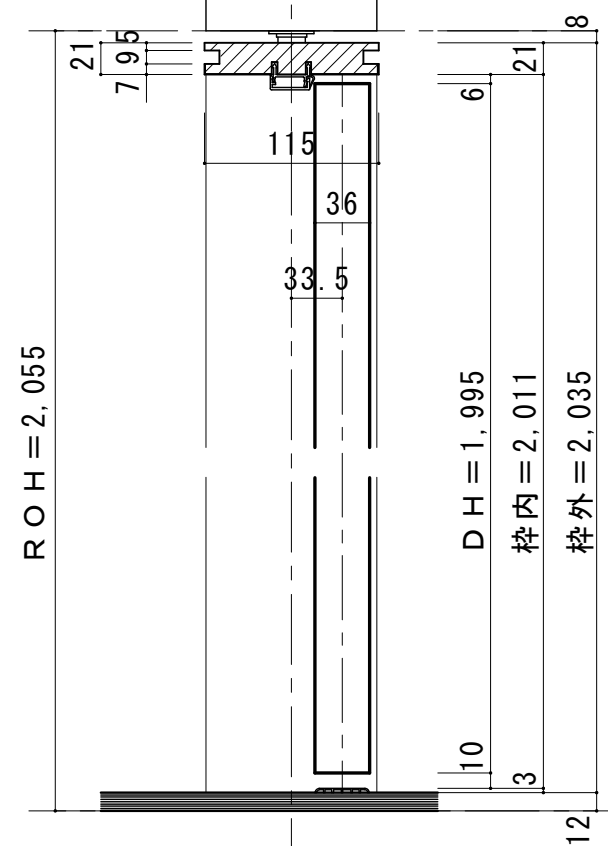

縦枠下端形状図	床直付けレール取付位置目安
	壁(枠)センター (ドア側) 15.5 36 床 床
	下枠詳細図 (S=1/1)