

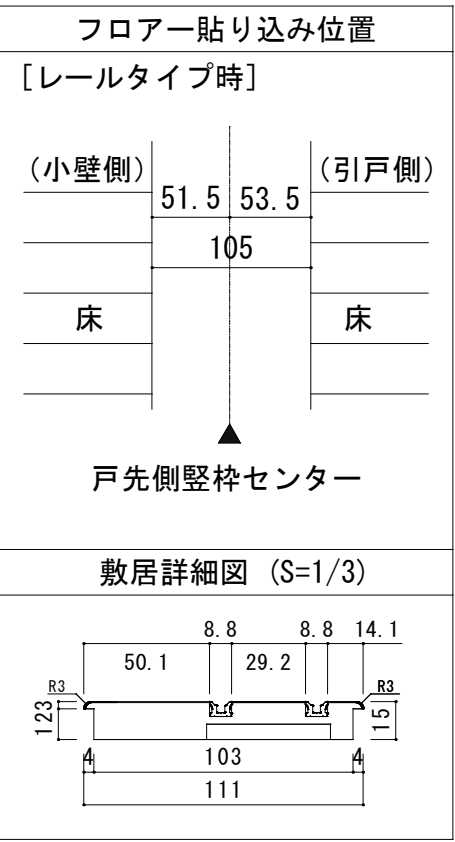


L字開口 レールタイプ 調整枠【L】片引戸＋【R】2枚引込戸

※枠外巾寸法は竖枠から戸先の鴨居外での表示となっています。

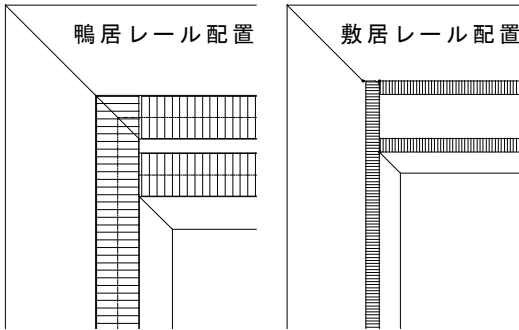

B-B断面図

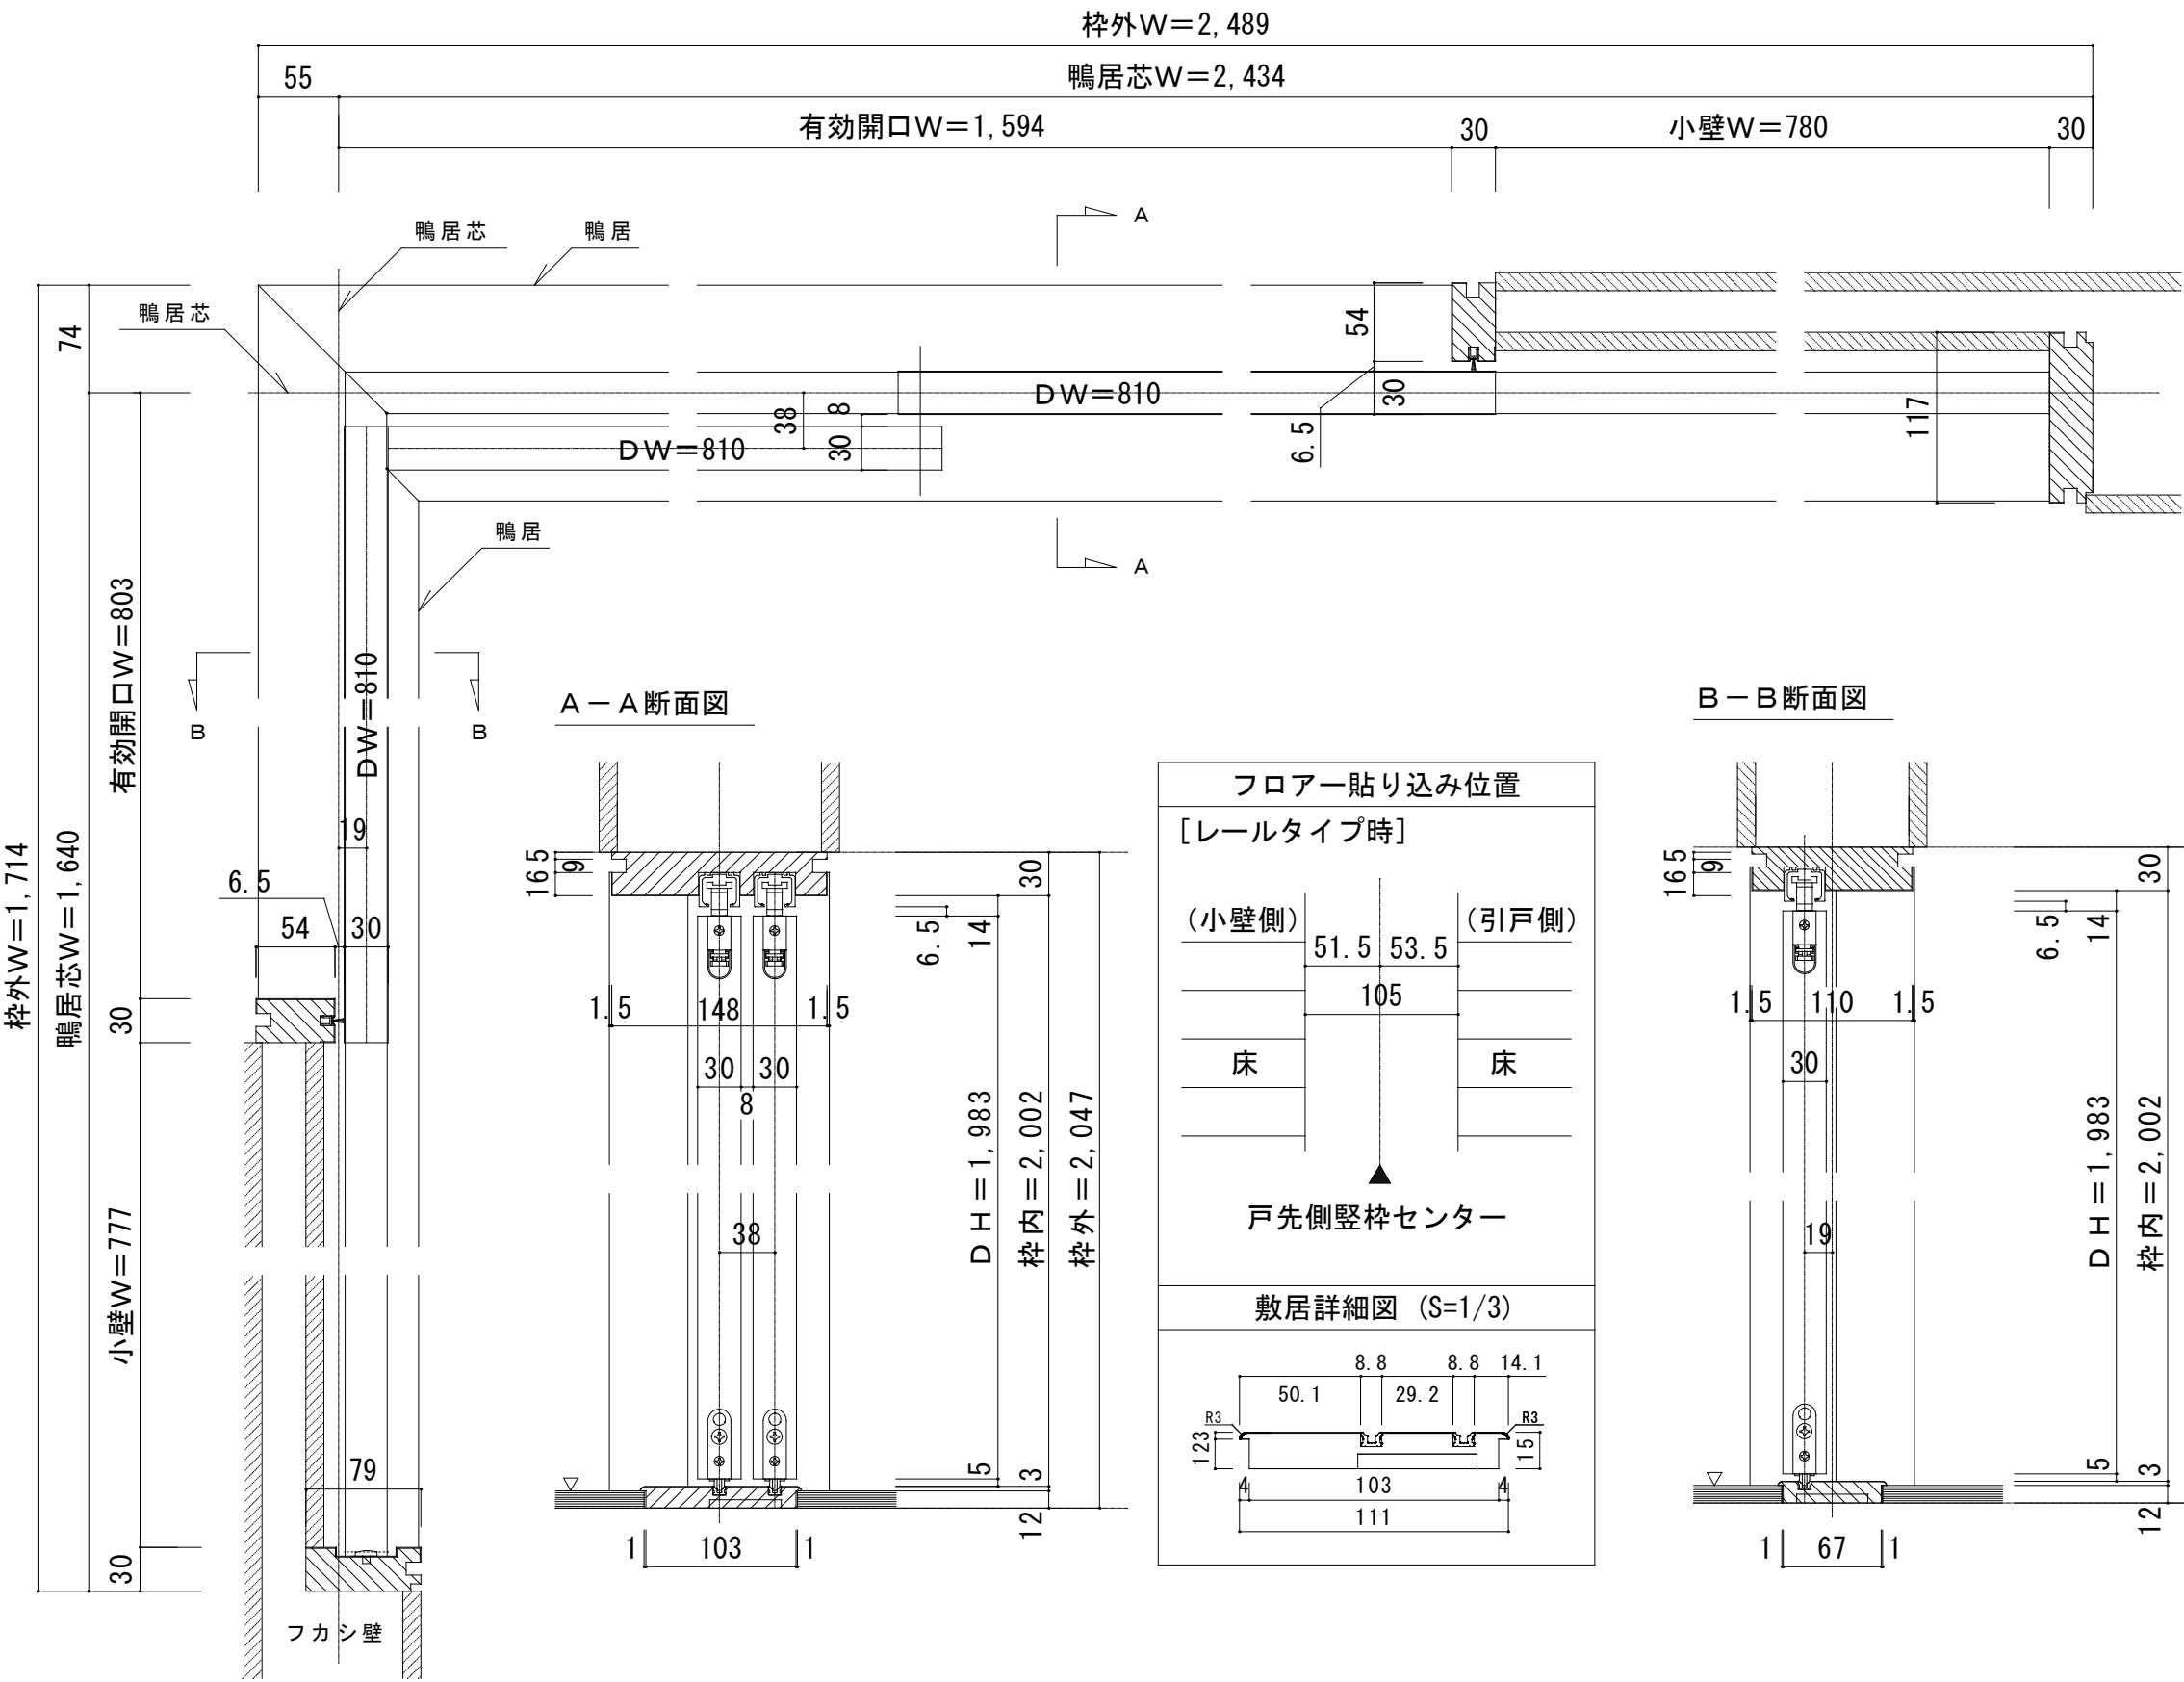