



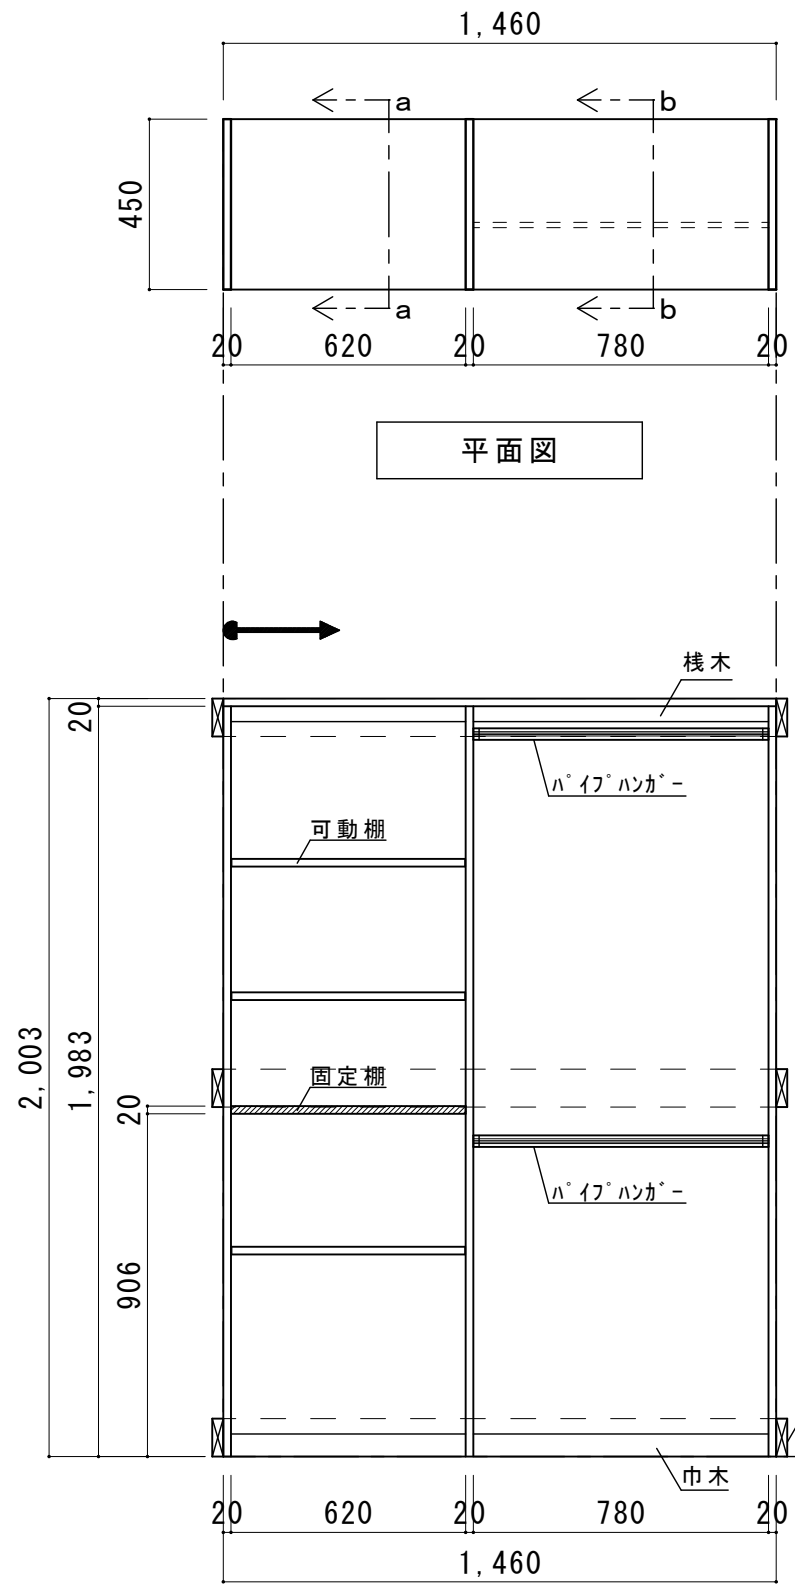


平面図

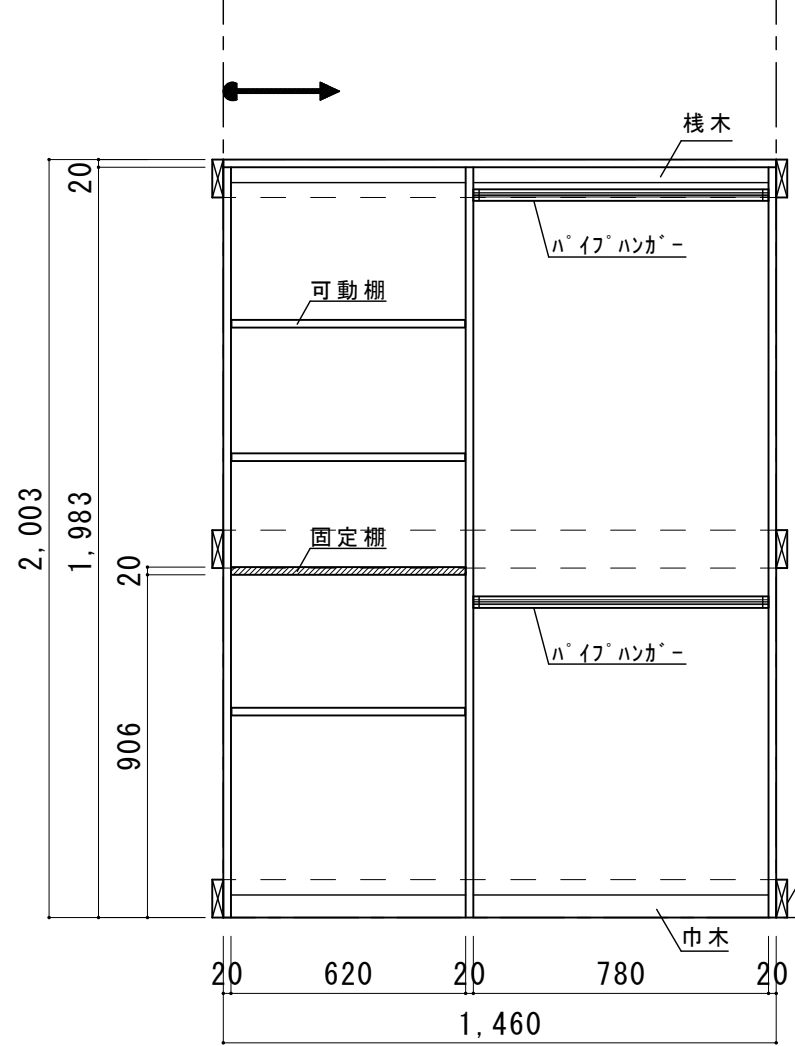


正面展開図

【側板：D=450】

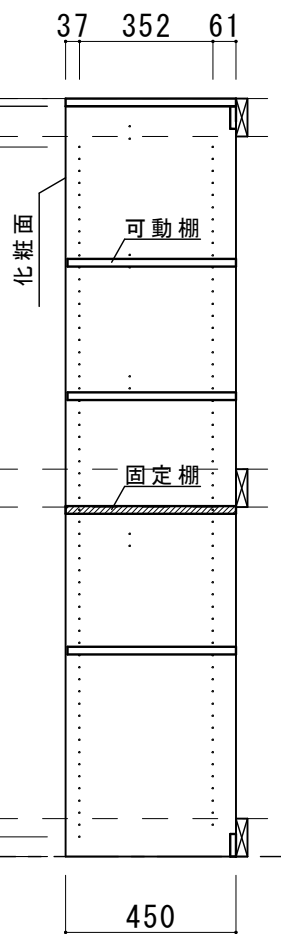

a-a 断面図

【仕切り板：D=450】

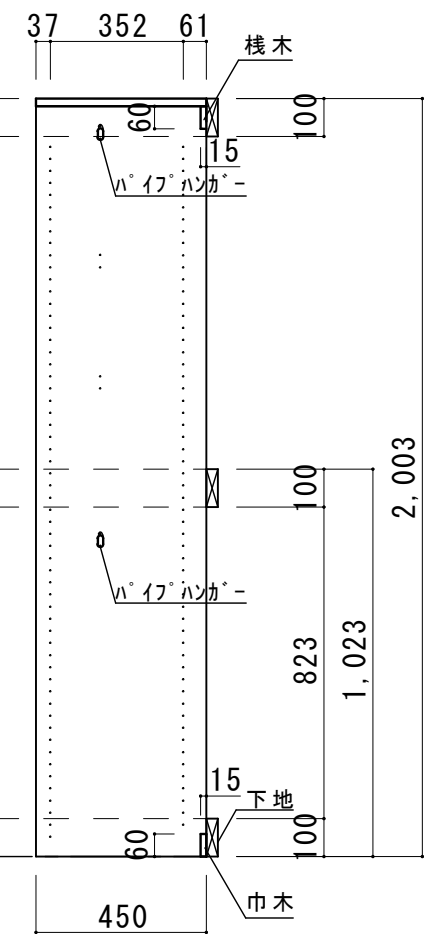

b-b 断面図