



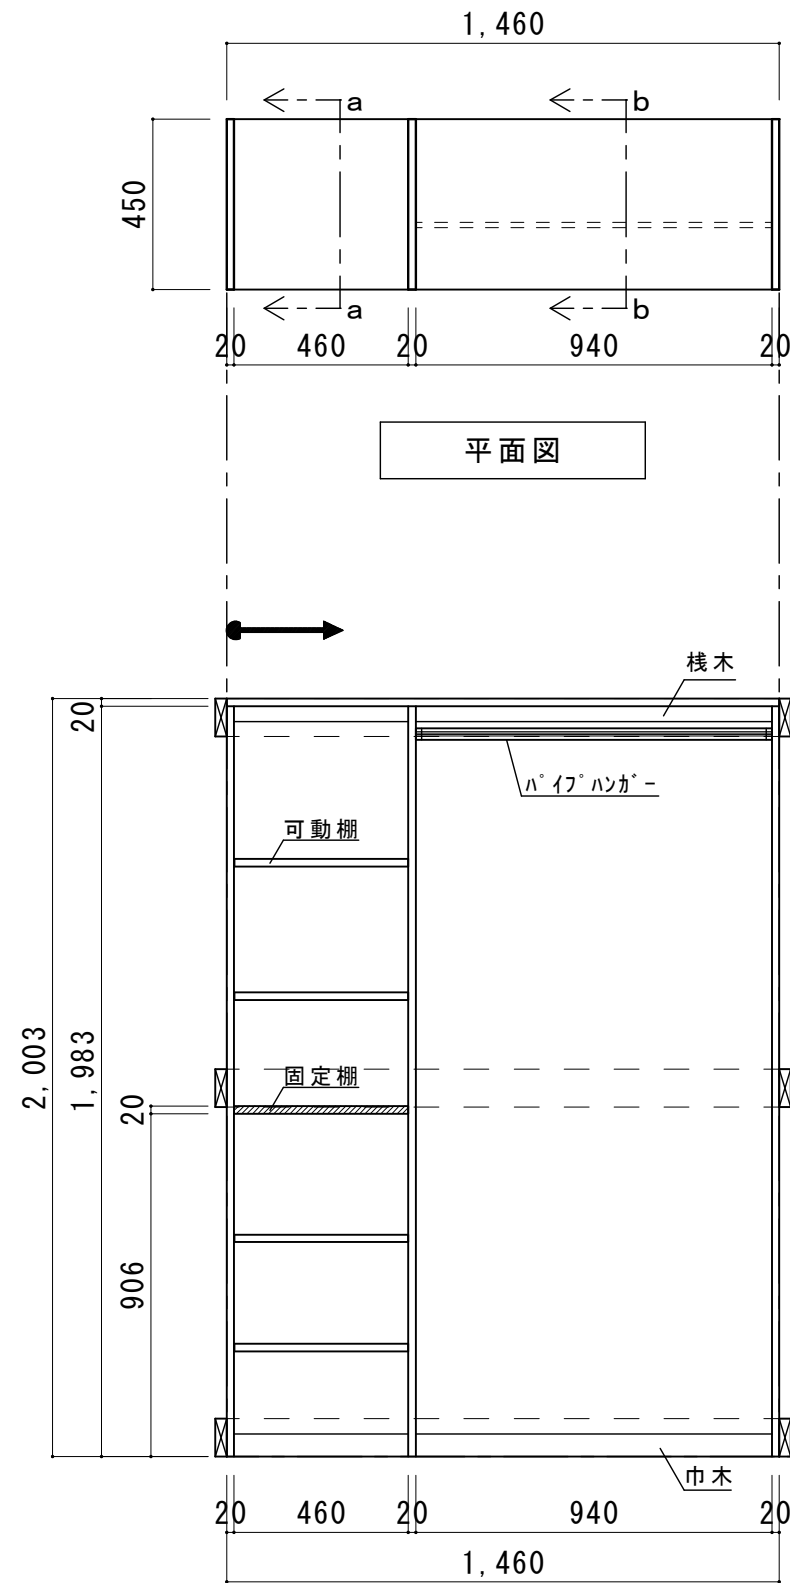


平面図

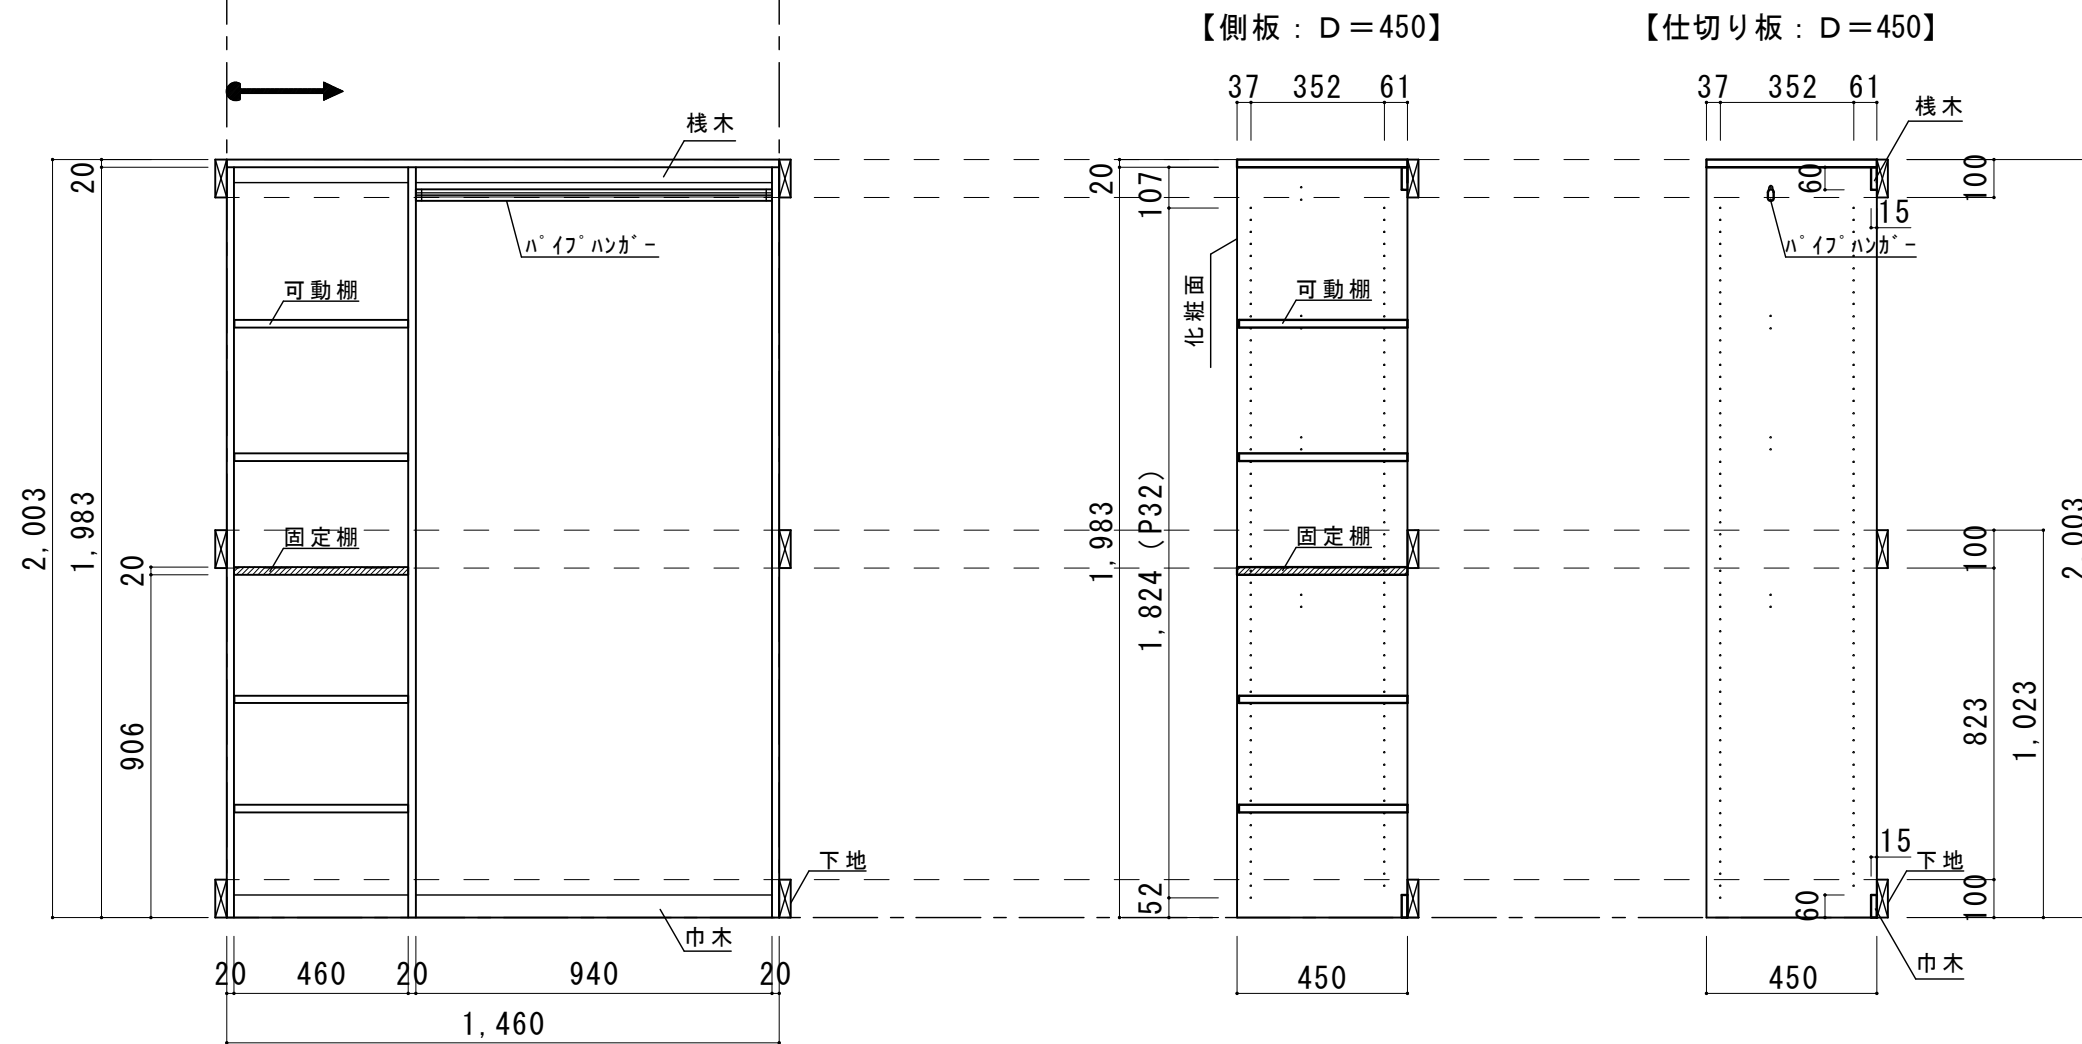

正面展開図

【側板：D=450】


37 352 61

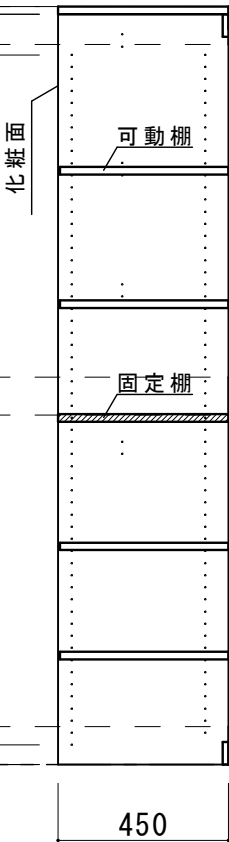

a-a 断面図

【仕切り板：D=450】

37 352 61

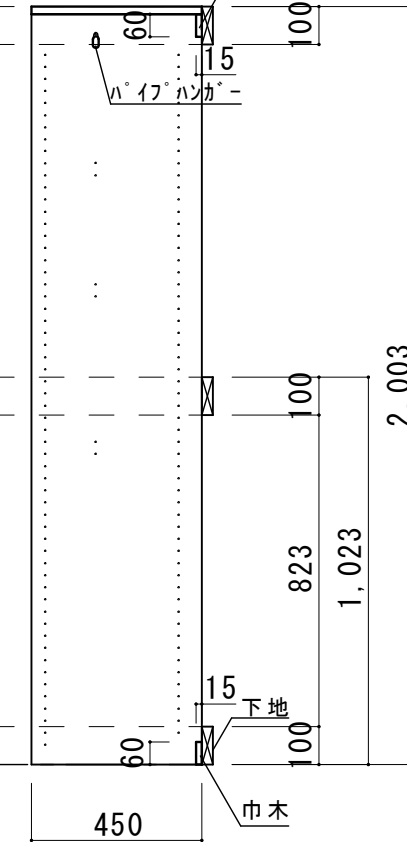

b-b 断面図