
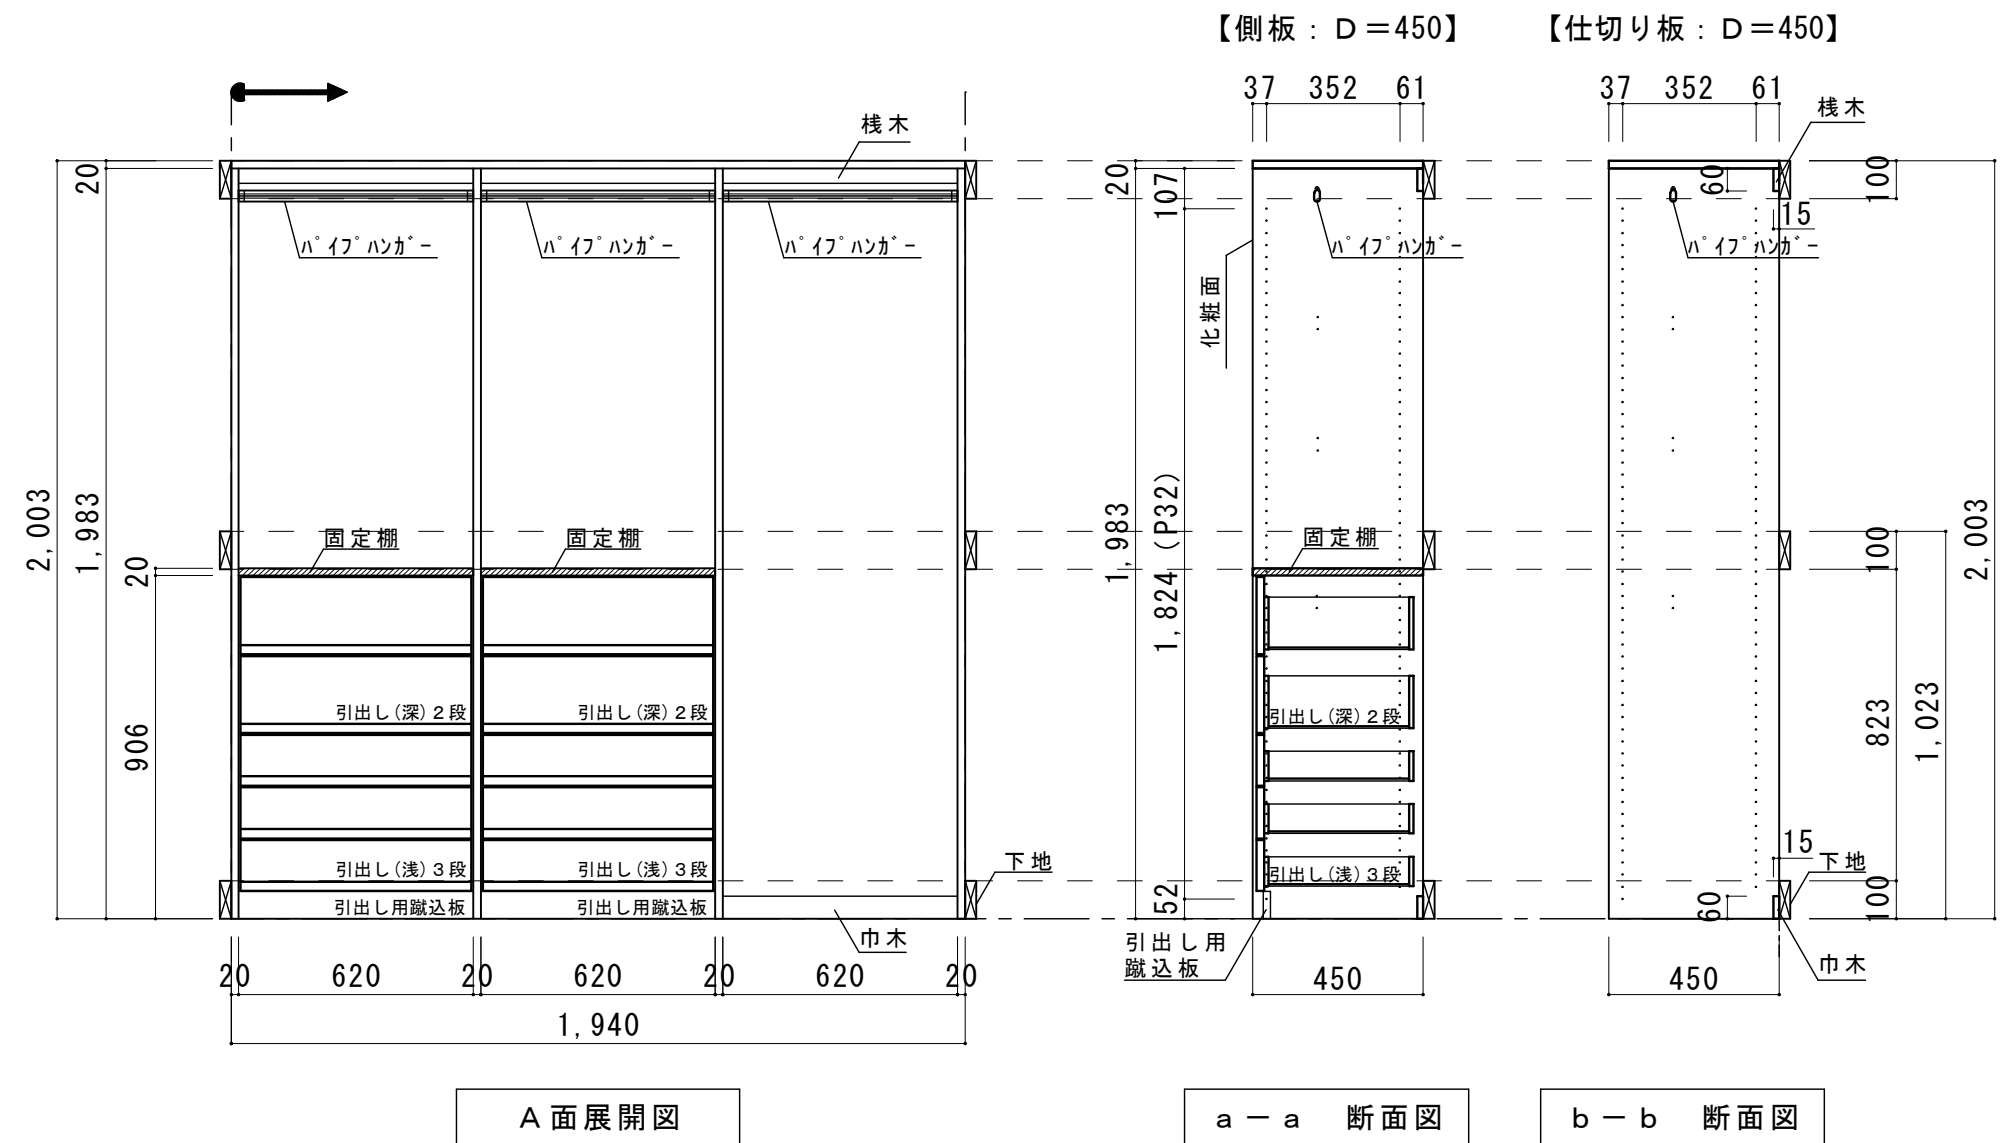


ウォークインクローゼットプラン ERB-62001

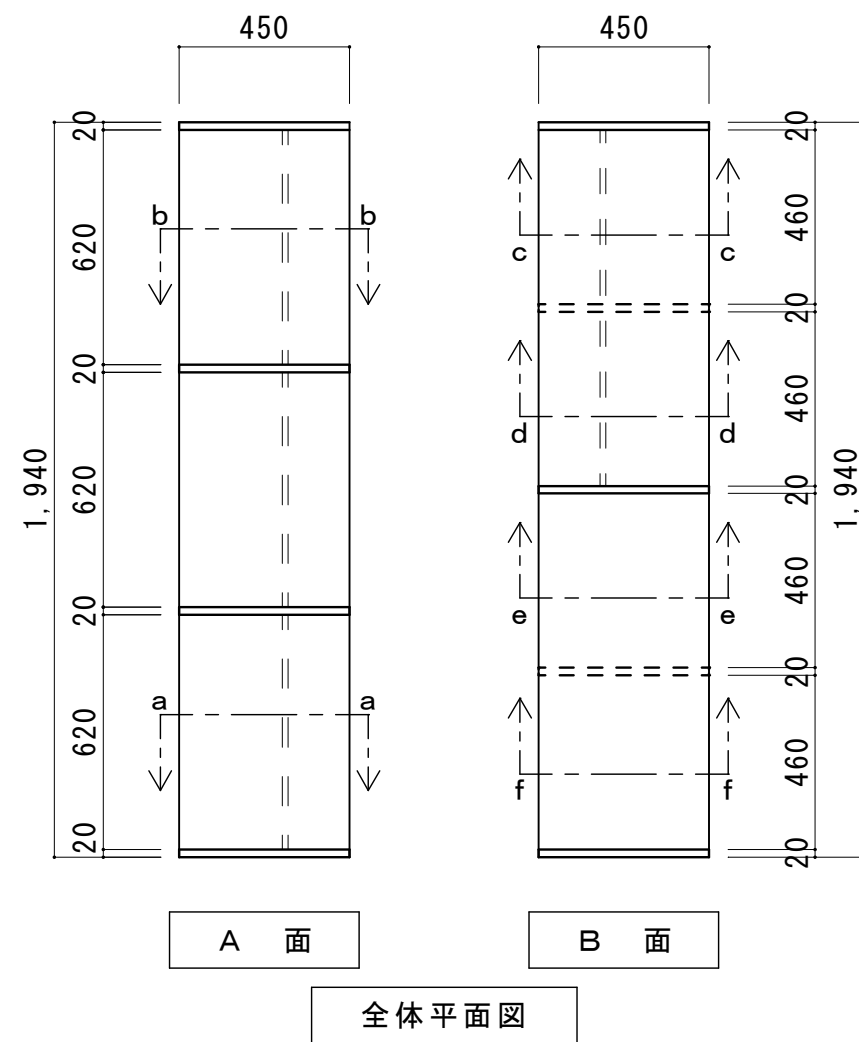

e・r・a・b・o A面:間口1,940mm 奥行450mm 設置条件:両壁x床置き

e・r・a・b・o B面:間口1,940mm 奥行450mm 設置条件:両壁x床置き

図面名 e・r・a・b・o


株式会社 ウッドワン

SCALE 1/20

FILE 営業推進部

DATE 2025.04.01

NO. 01

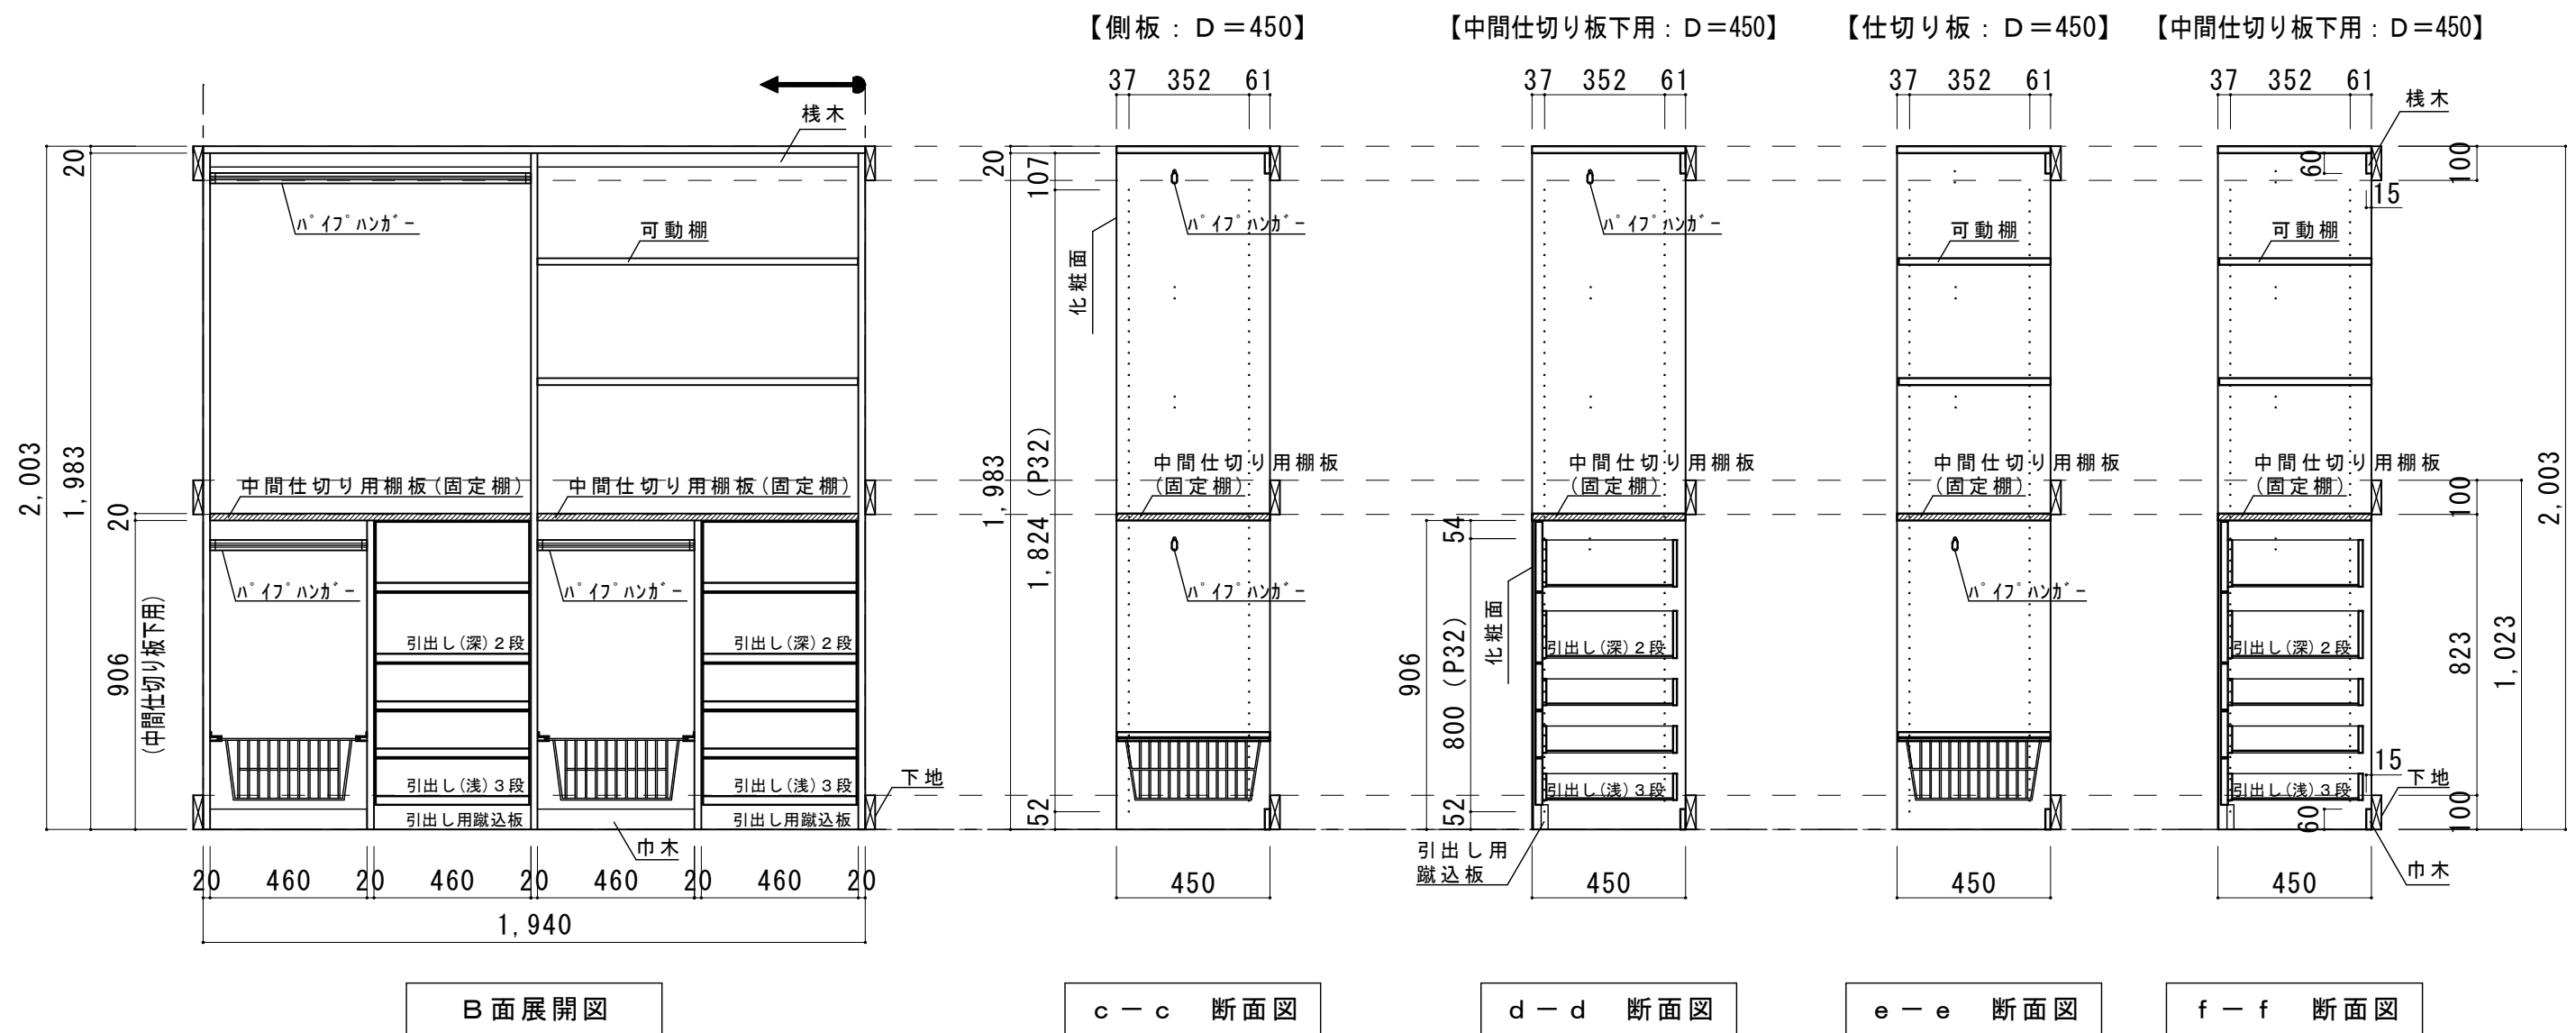

e・r・a・b・o A面:間口1,940mm 奥行450mm 設置条件:両壁×床置き
e・r・a・b・o B面:間口1,940mm 奥行450mm 設置条件:両壁×床置き

図面名	e・r・a・b・o	SCALE	1/20	DATE	2025.04.01
株式会社	ウ ッ ド ワ ン	FILE	営業推進部	NO.	02