



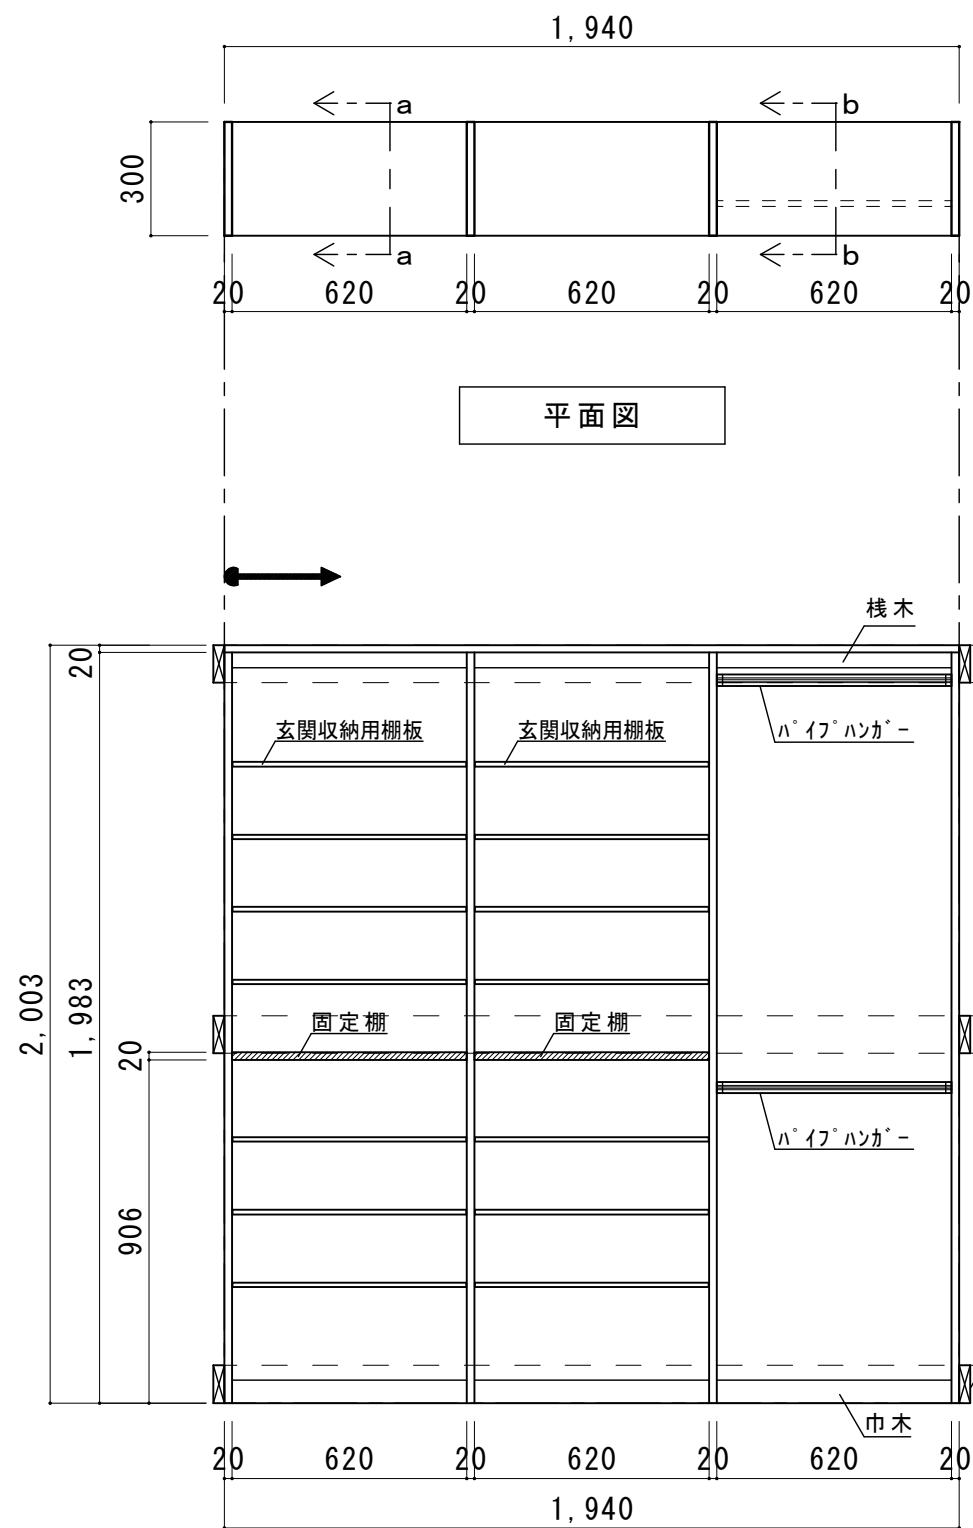

平面図


正面展開図

【側板：D=300】

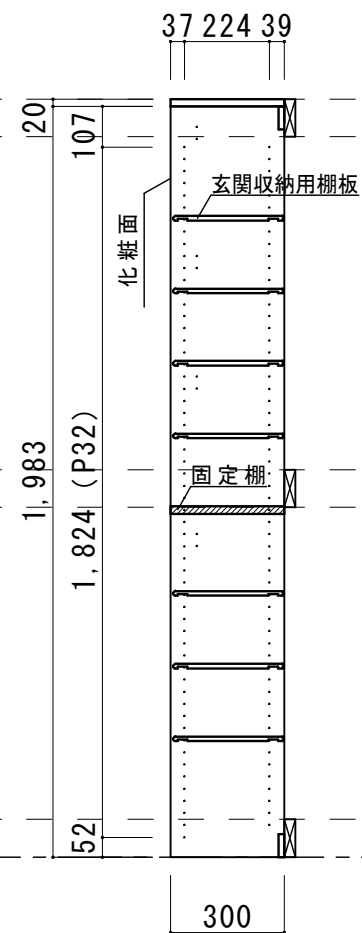

a - a 断面図

【仕切り板：D=300】

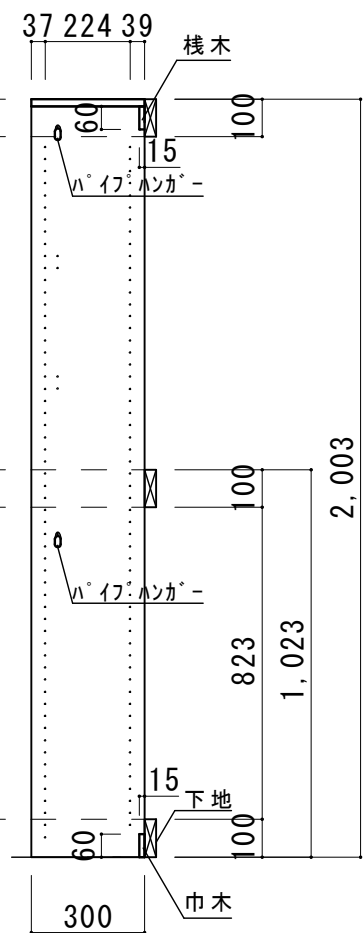

b - b 断面図