



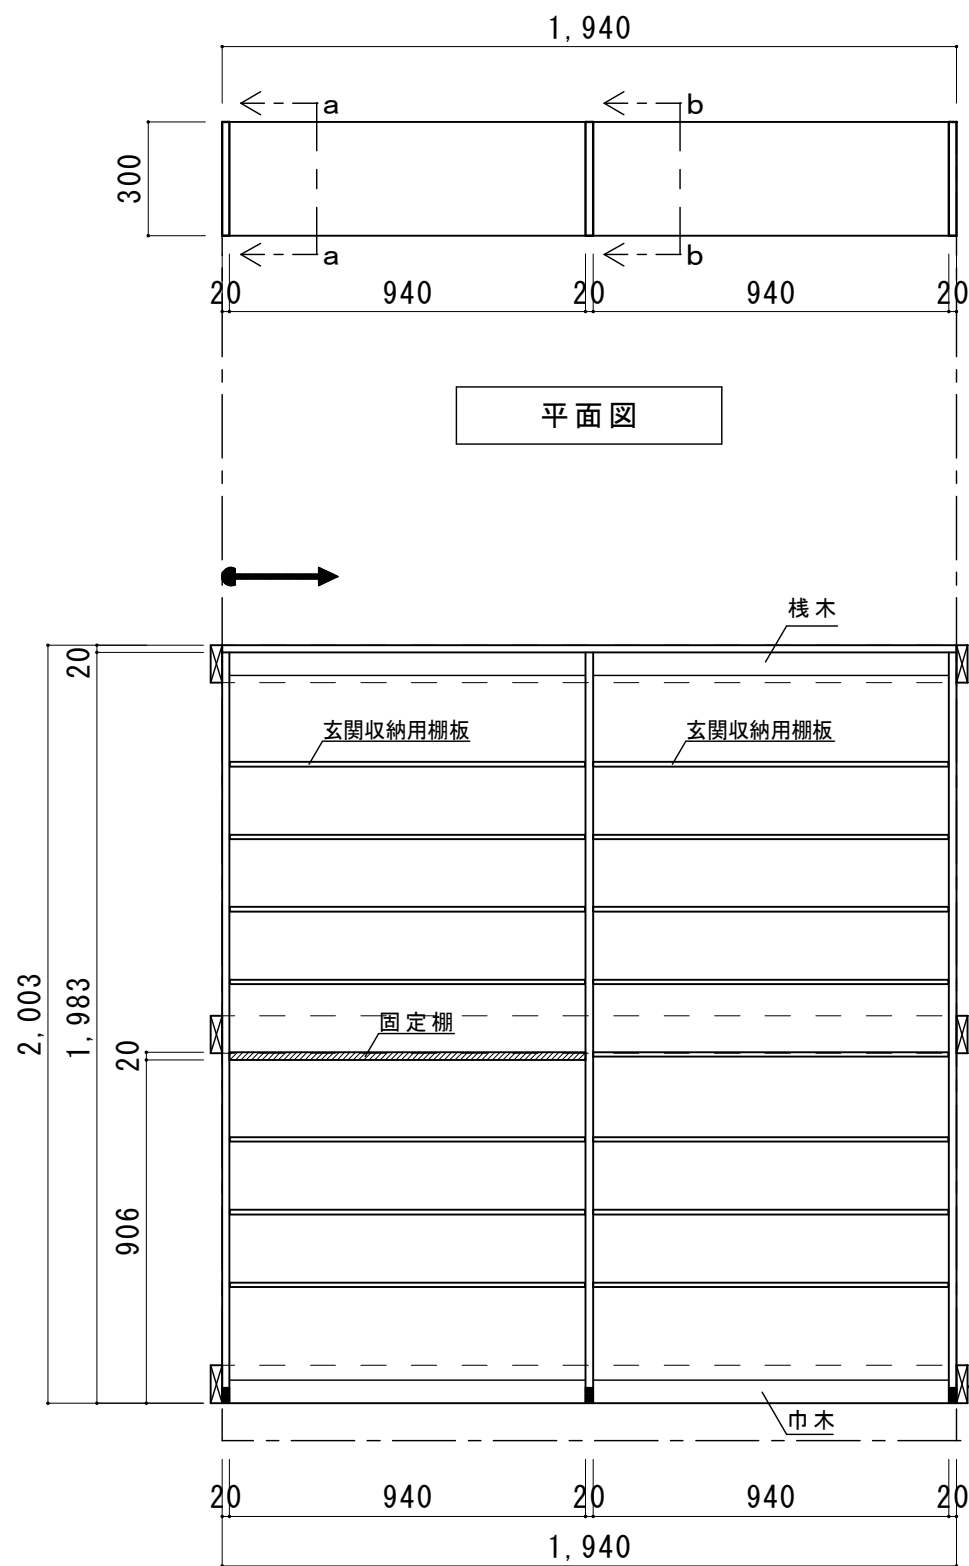


平面図

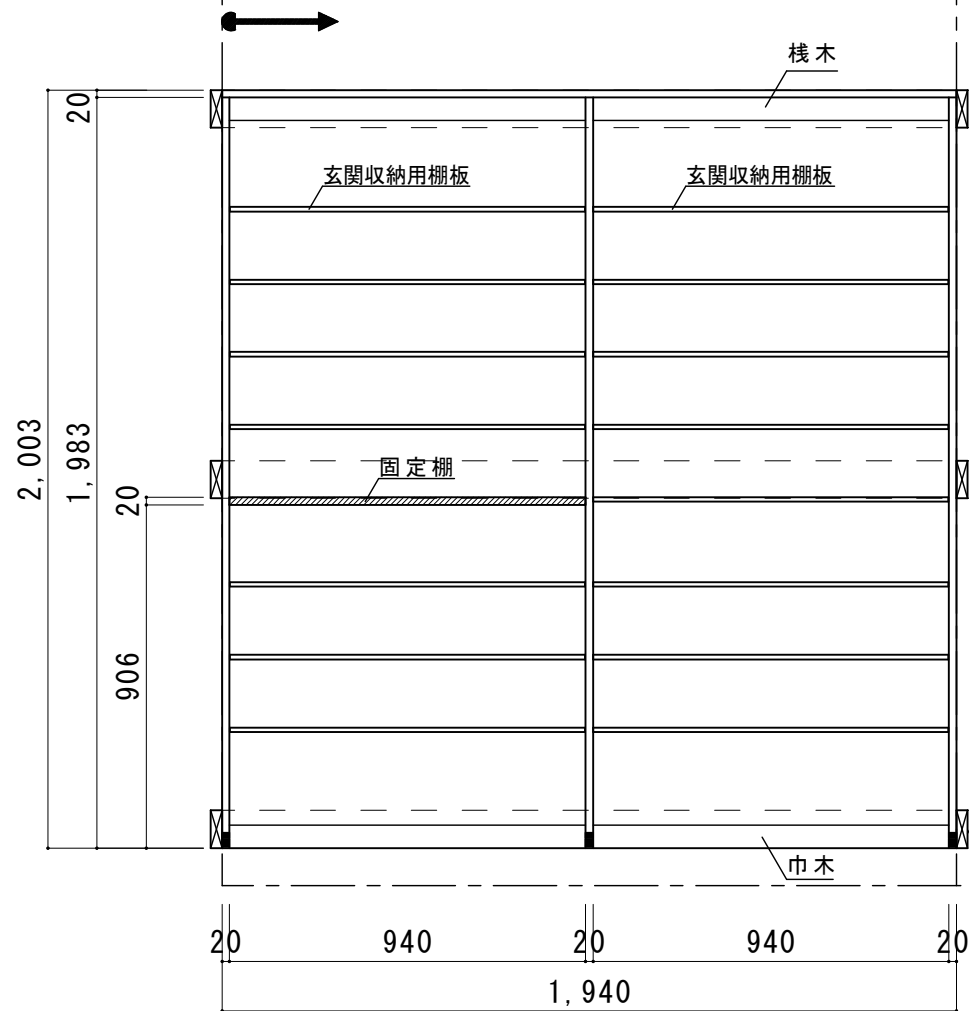

正面展開図

【フロート用側板：D=300】 【フロート用仕切り板：D=300】

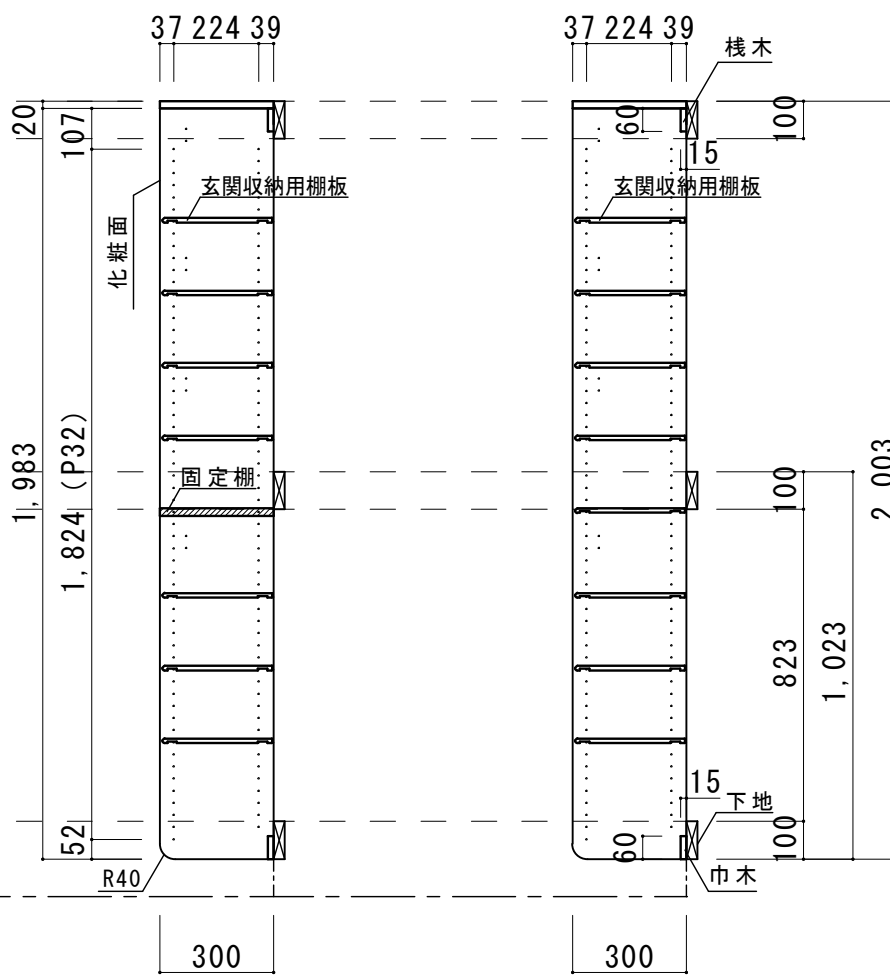

a-a 断面図

b-b 断面図