


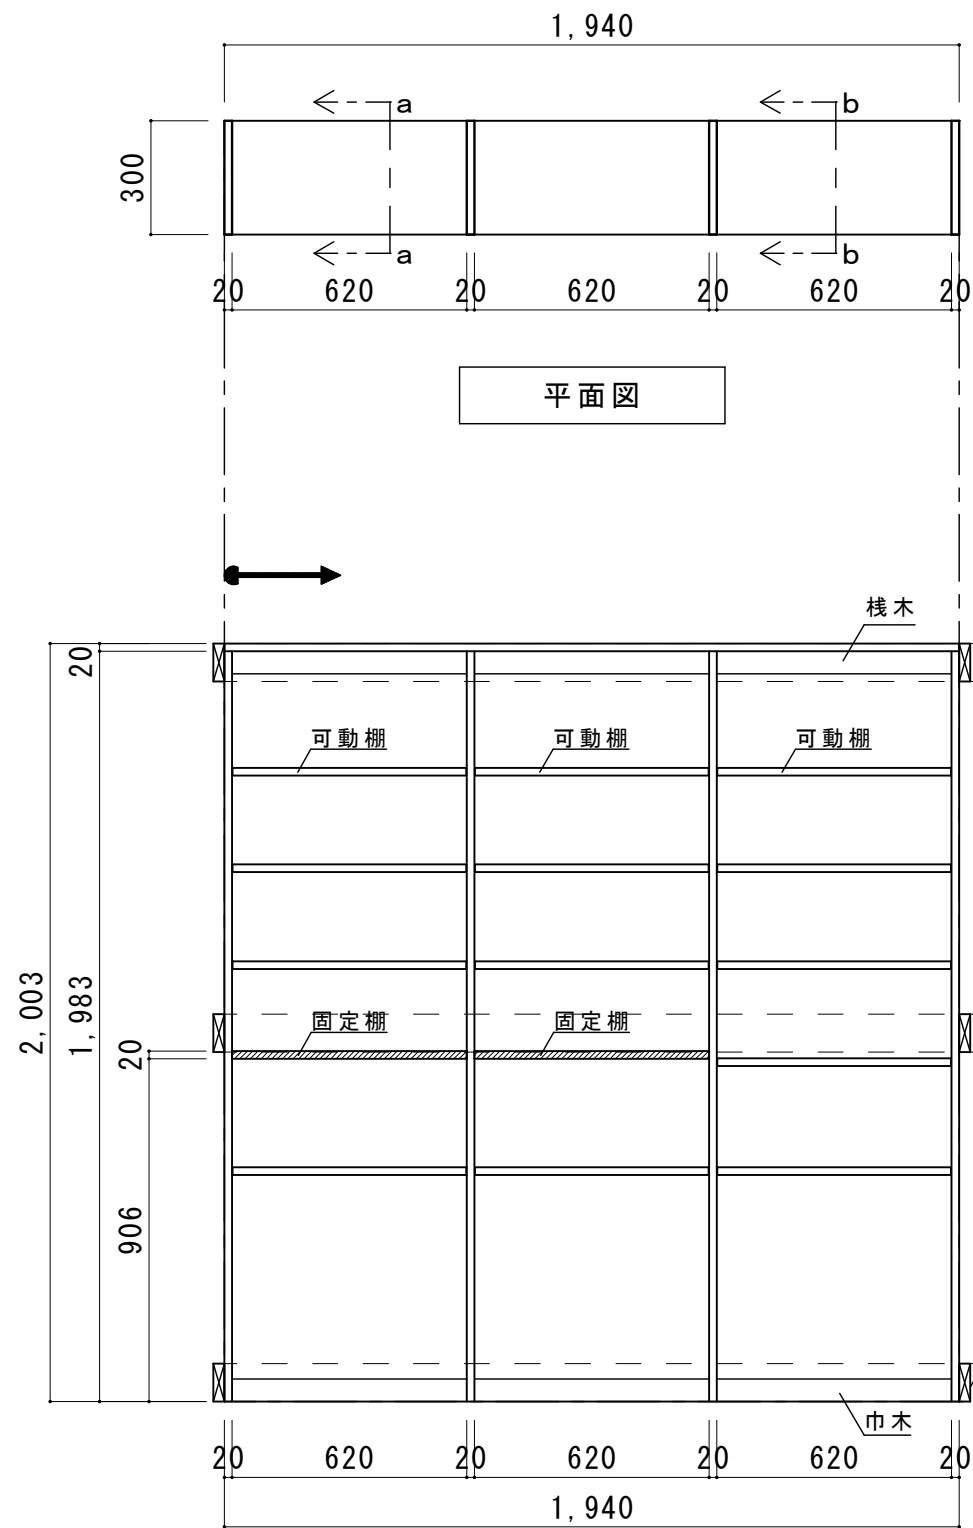


平面図

正面展開図

【側板：D=300】

【仕切り板：D=300】

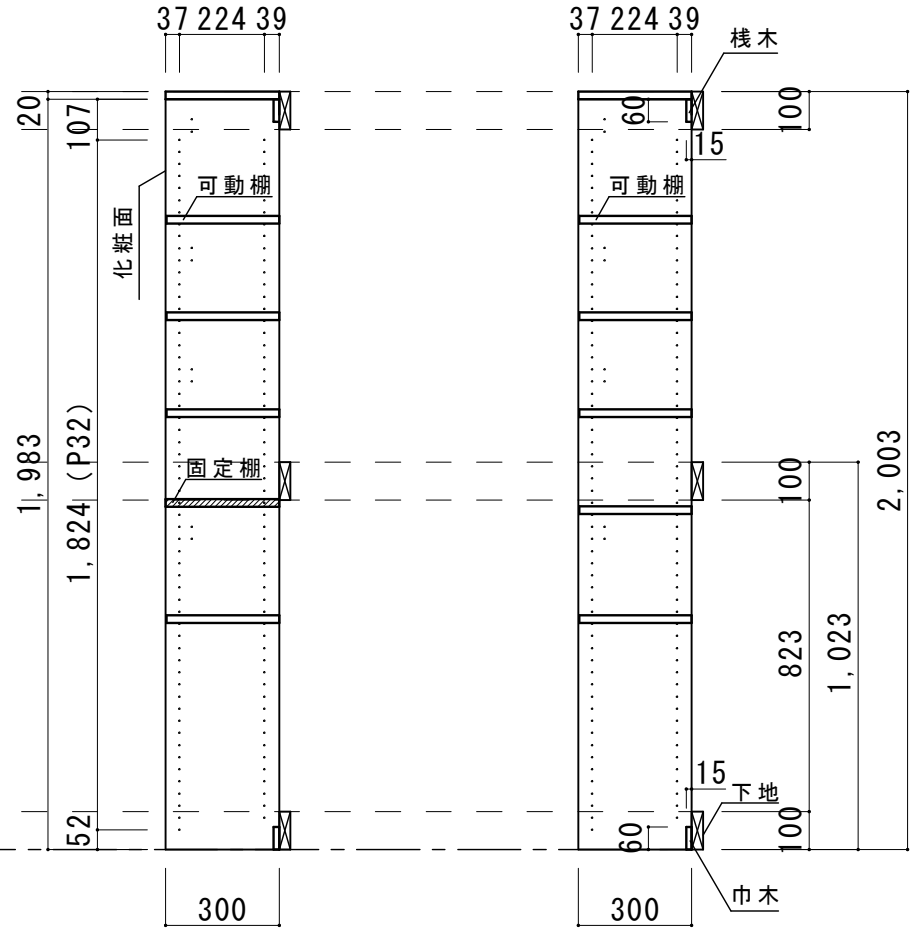

a-a 断面図

b-b 断面図