



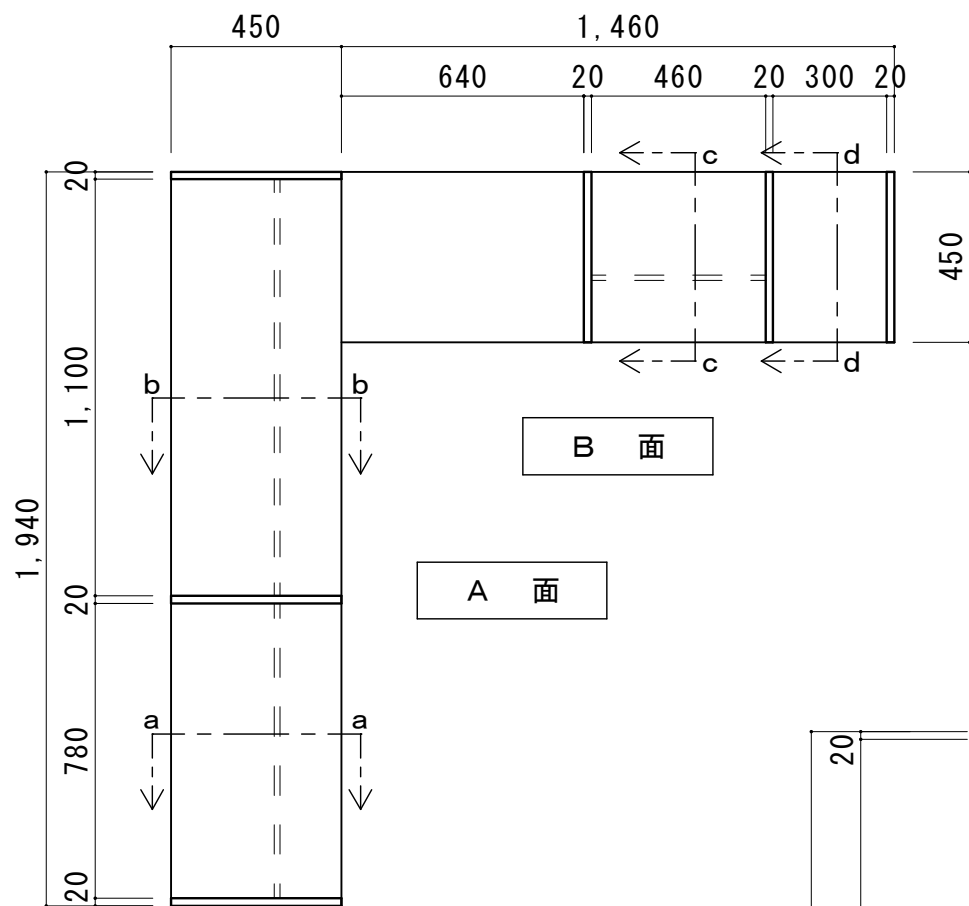

全体平面図

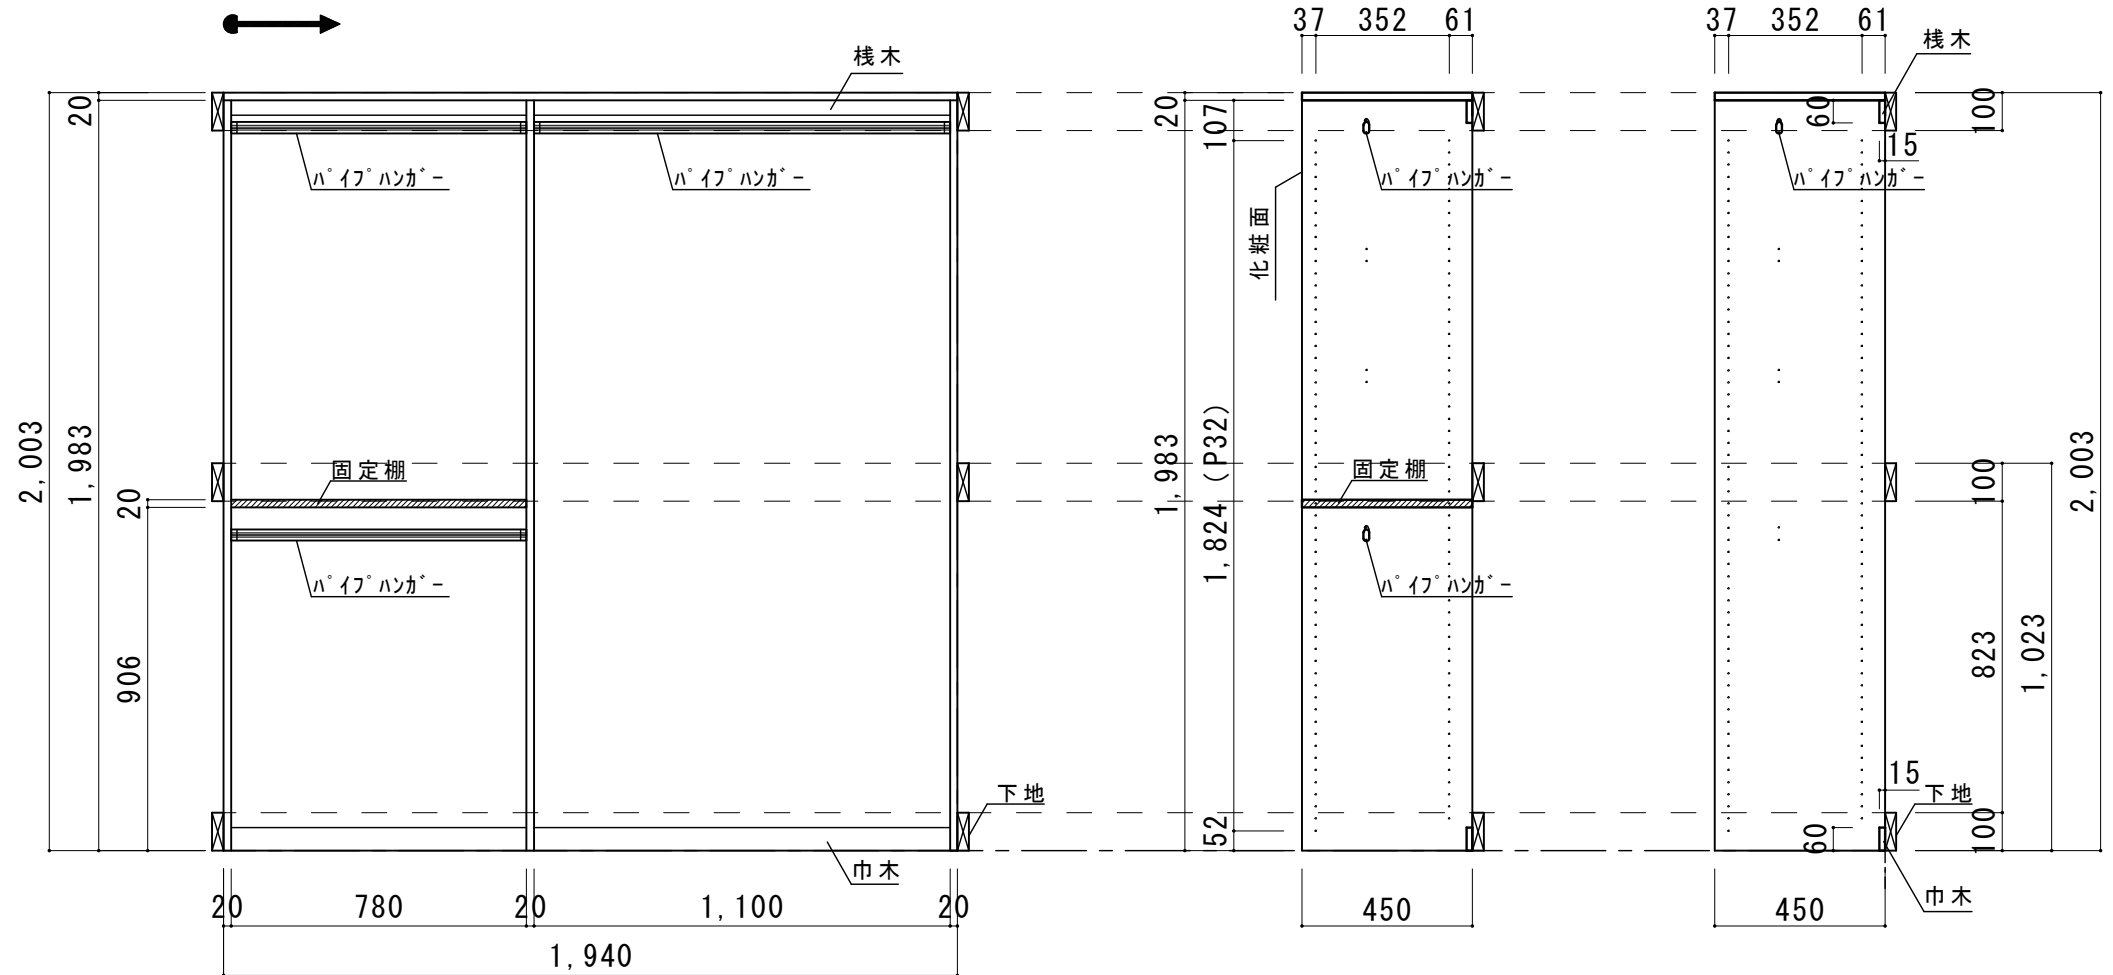

A面展開図

a-a 断面図

b-b 断面図

e・r・a・b・o A面：間口1,940mm 奥行450mm 設置条件：両壁×床置き
e・r・a・b・o B面：間口1,460mm 奥行450mm 設置条件：両壁×床置き

図面名	e・r・a・b・o	SCALE	1/20	DATE	2025.04.01
株式会社	ウ ッ ド ワ ン	FILE	営業推進部	NO.	01

