



ウォークインクローゼットプラン ERB-6L002

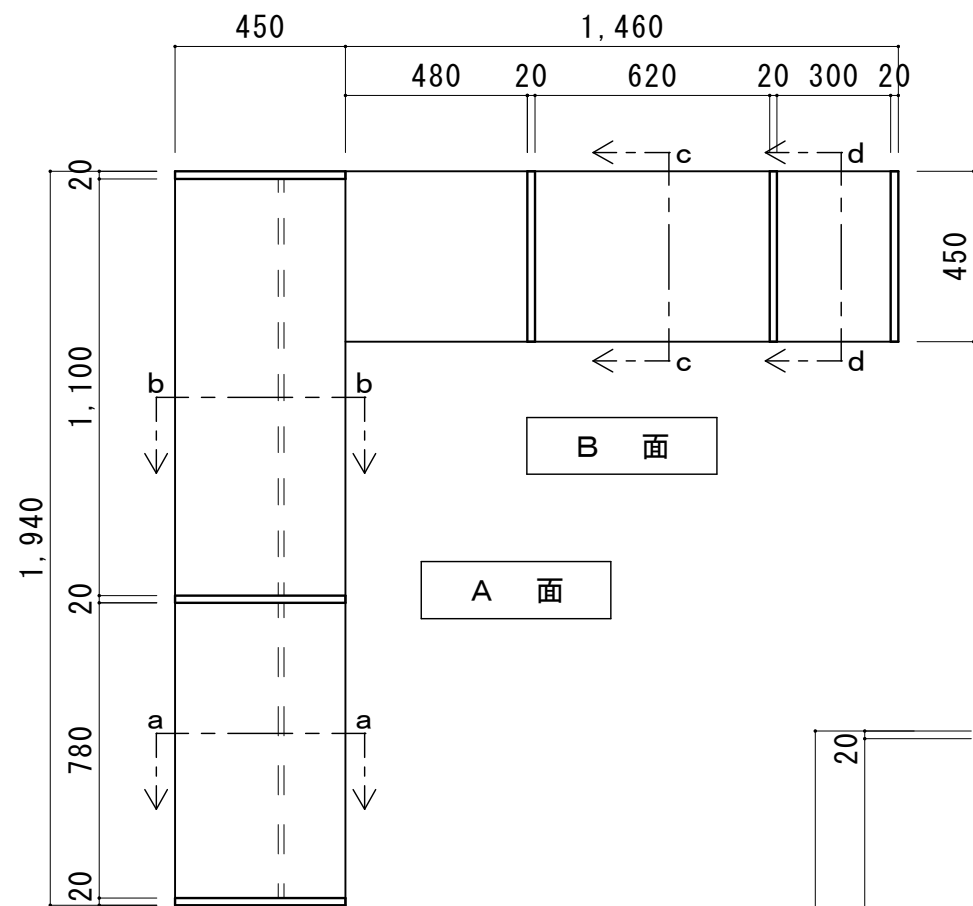


全体平面図

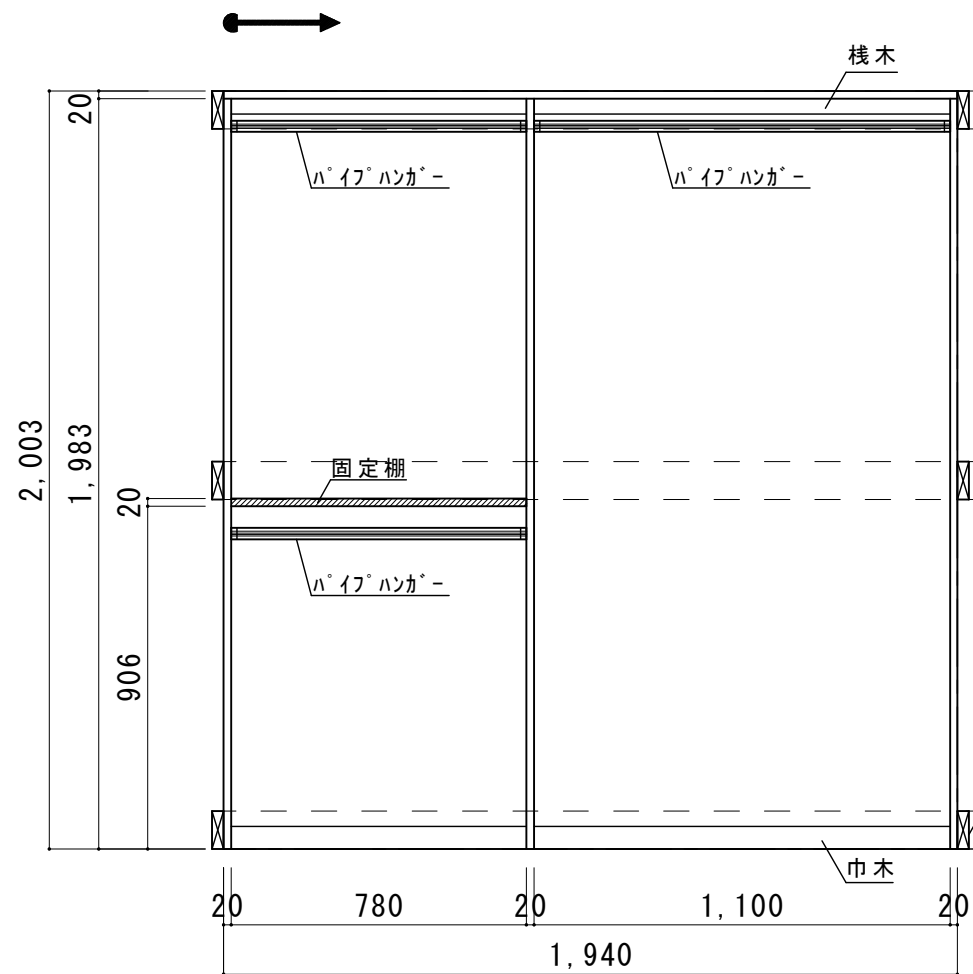

A面展開図

【側板：D=450】

【仕切り板：D=450】

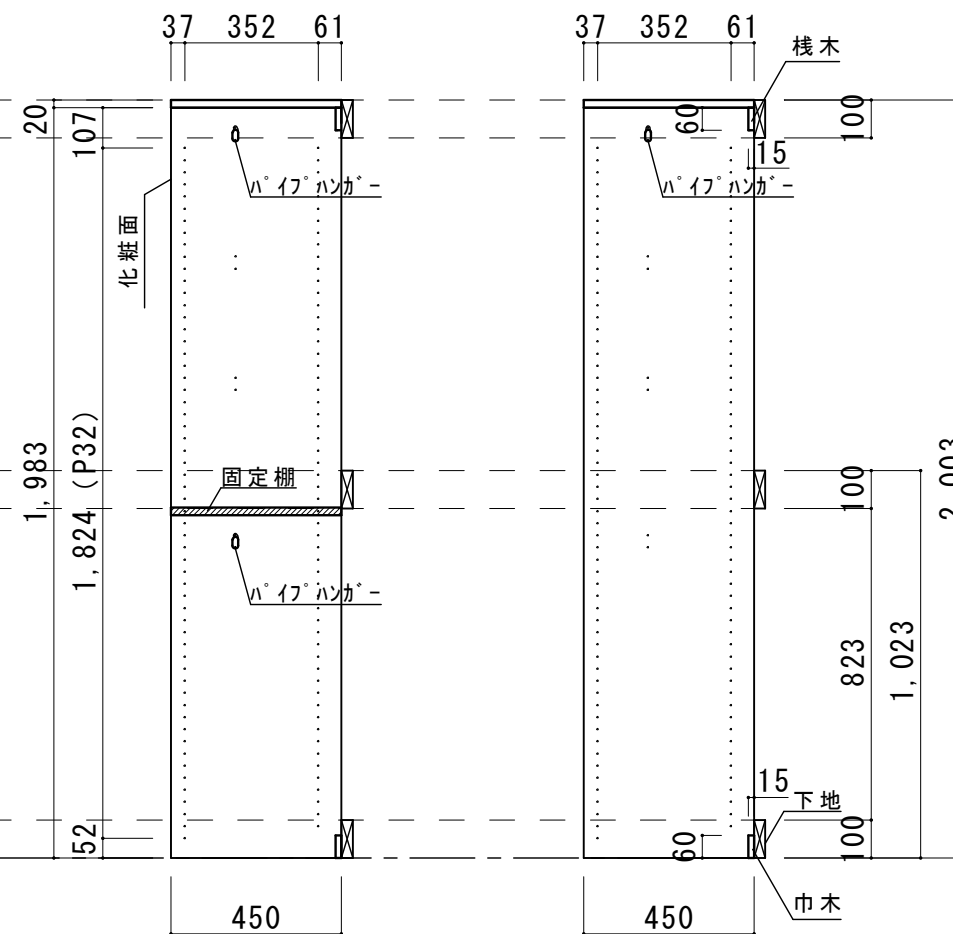

a-a 断面図

b-b 断面図

e・r・a・b・o A面：間口1,940mm 奥行450mm 設置条件：両壁×床置き
e・r・a・b・o B面：間口1,460mm 奥行450mm 設置条件：両壁×床置き

図面名 e・r・a・b・o


株式会社 ウッドワン

SCALE 1/20

FILE 営業推進部

DATE 2025.04.01

NO. 01

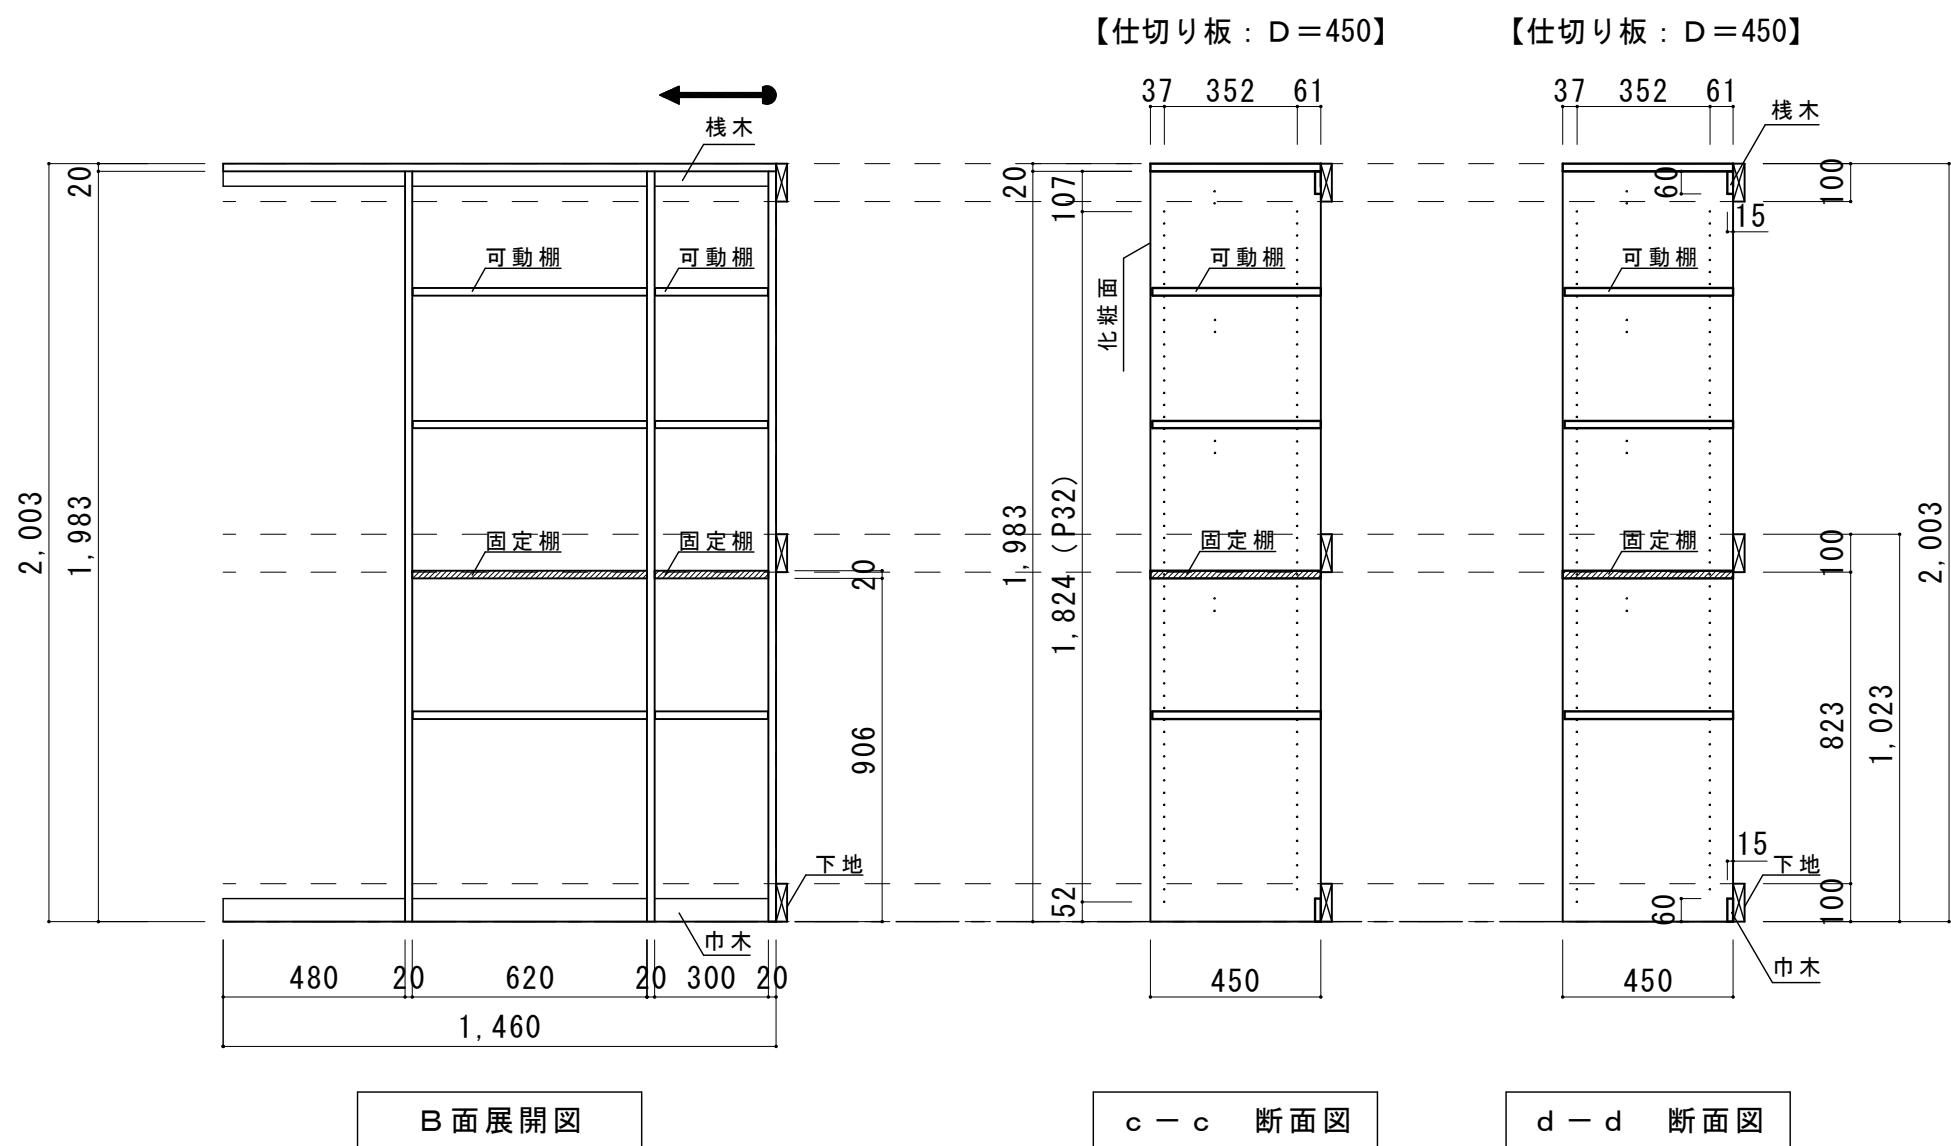

e・r・a・b・o A面：間口1,940mm 奥行450mm 設置条件：両壁x床置き
e・r・a・b・o B面：間口1,460mm 奥行450mm 設置条件：両壁x床置き

図面名 e・r・a・b・o

株式会社 ウッドワン

SCALE 1/20

FILE 営業推進部

DATE 2025.04.01

NO. 02